


PLANIMETRIA PARTICOLAREGGIATA CON SISTEMAZIONE ESTERNA

scala 1:250

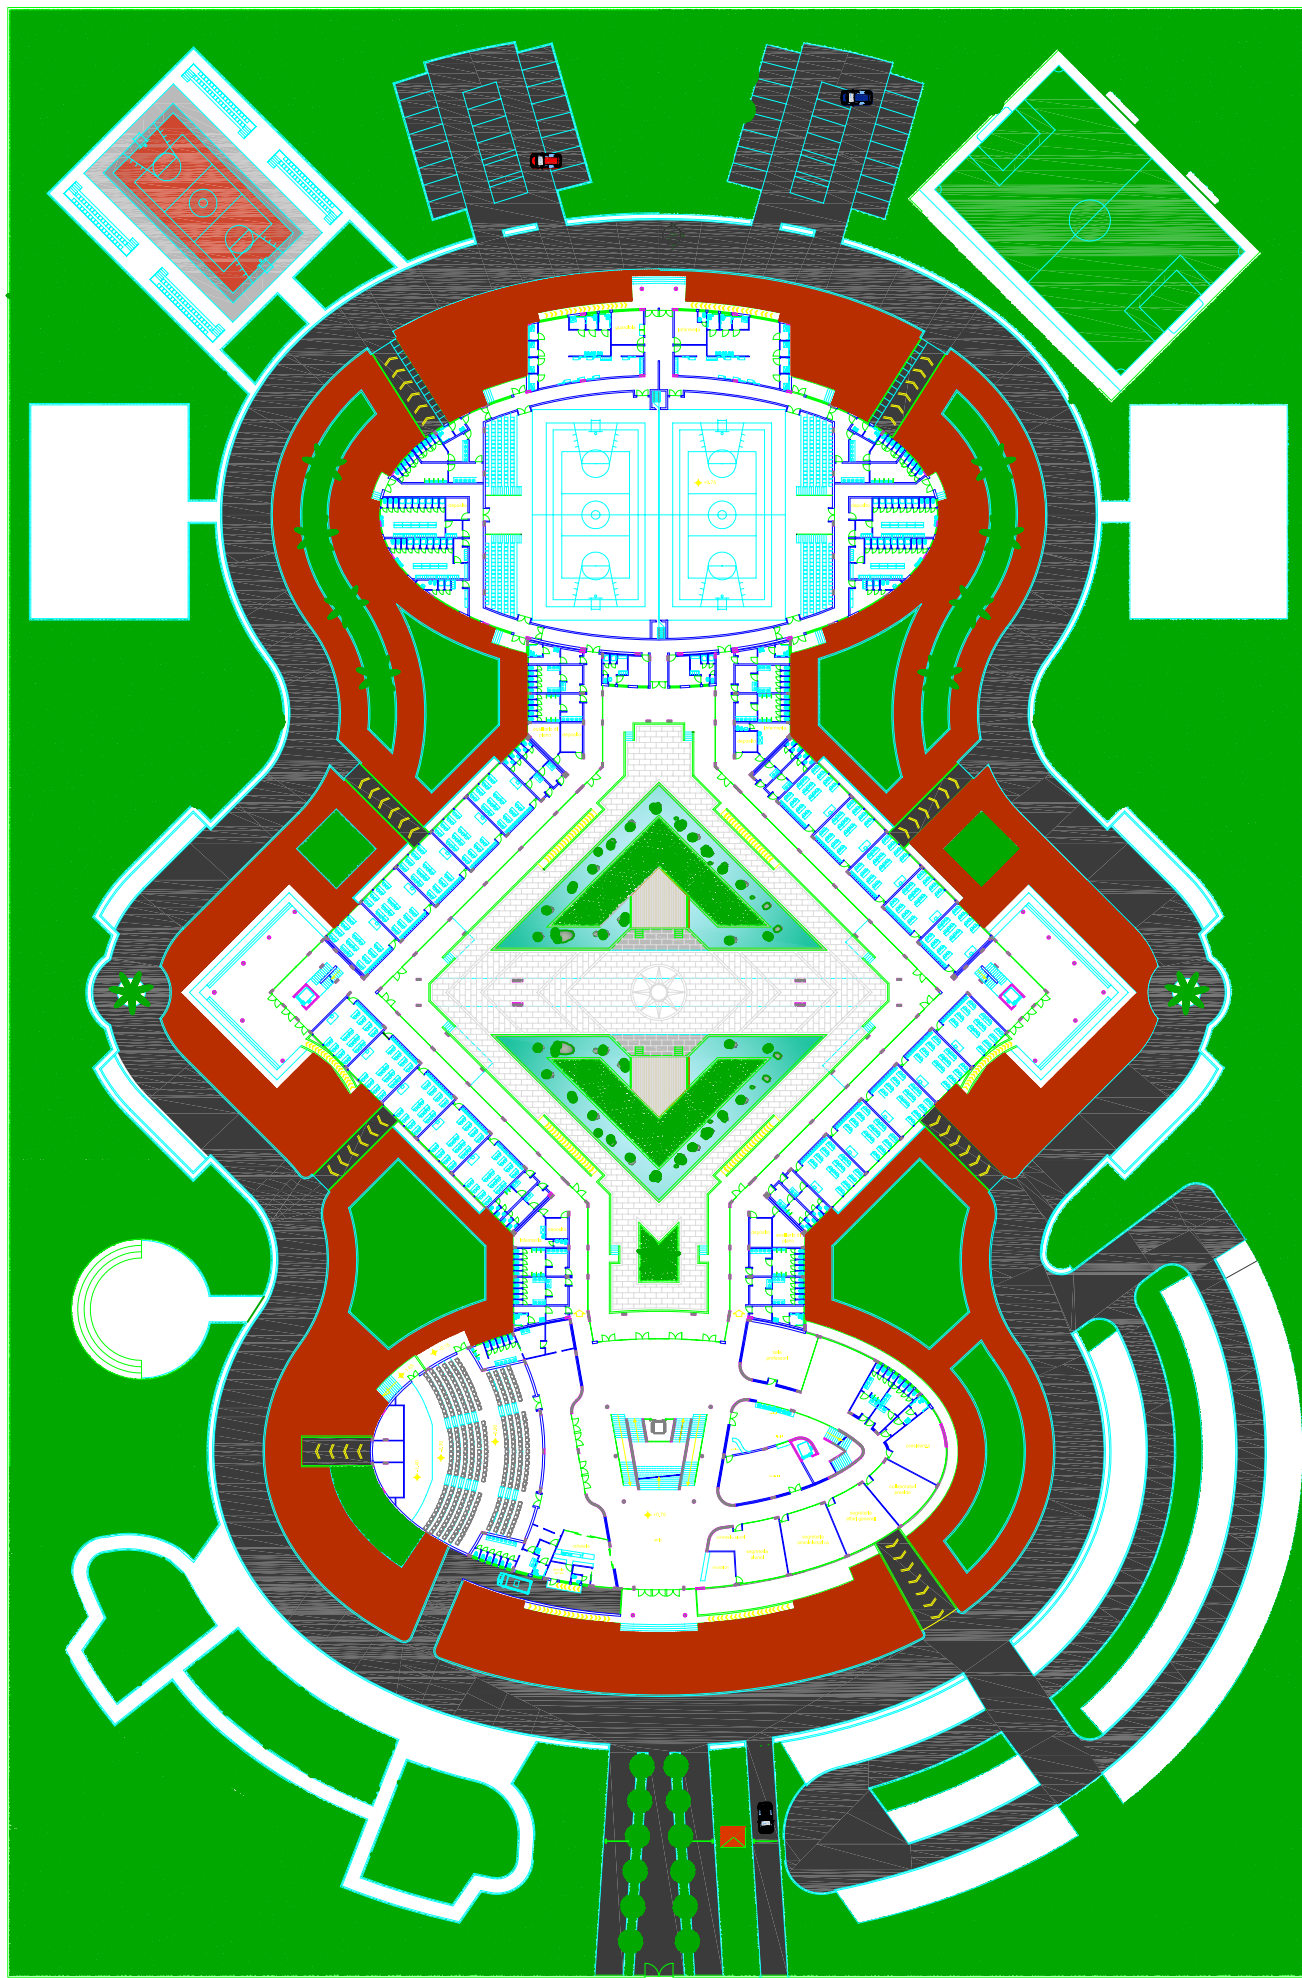

allievo: Romano Pasquale

docente: prof. ing. Angelo Spizuoco