PIANTA PIANO RIALZATO CON SISTEMAZIONE ESTERNA rapp. 1:100

www.spizuoco.it

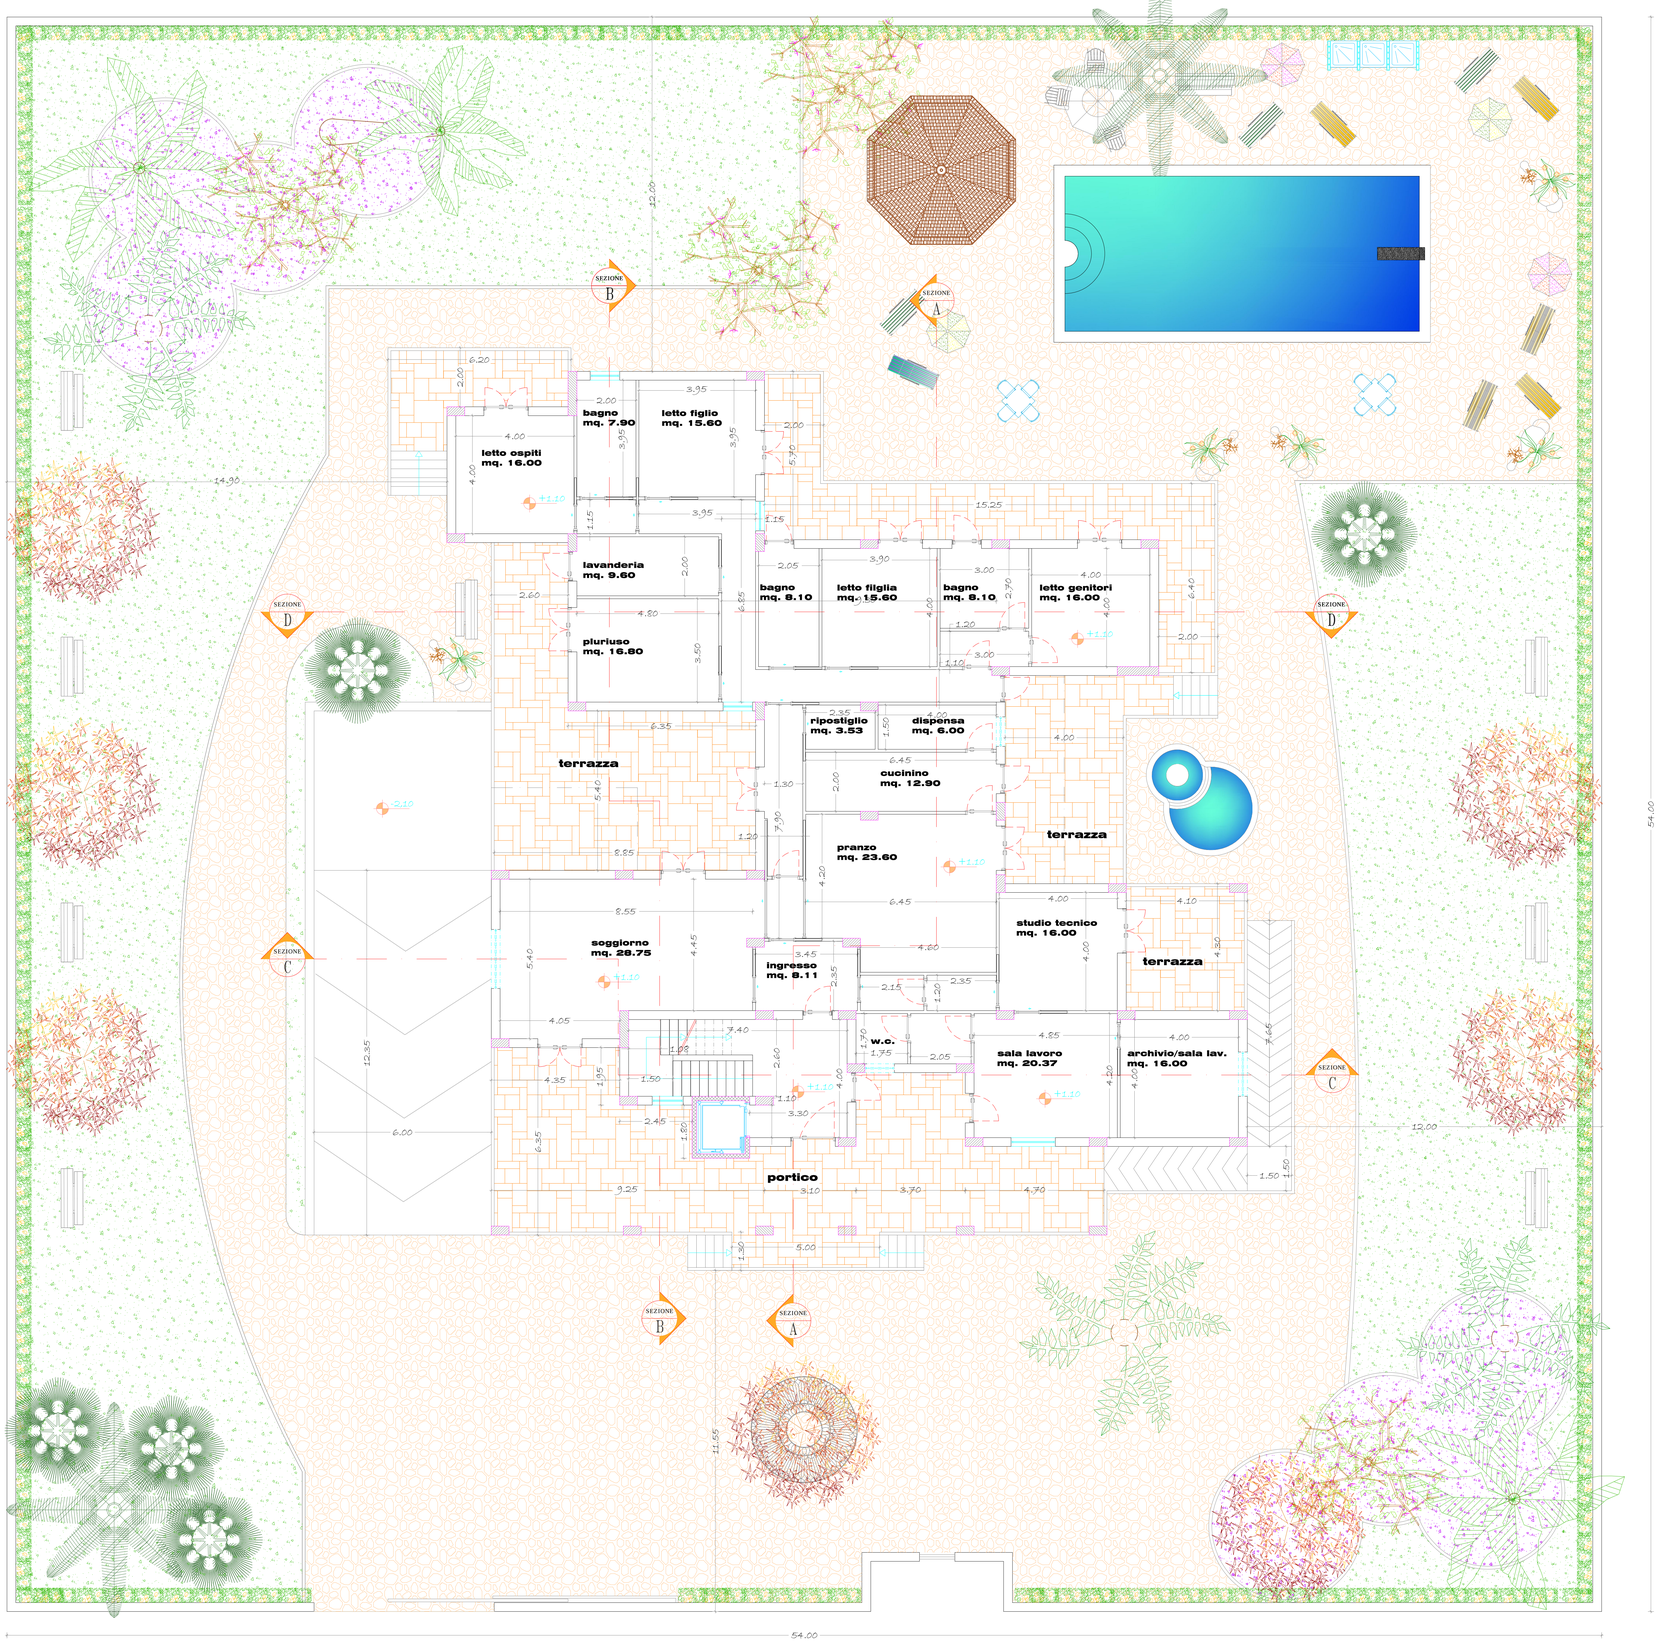

Progetto annuale integrato di Costruzioni e Tecnologia delle costruzioni.

L' Allievo
Rossi Pasquale

Docente
Prof. ing. Angelo Spizuoco