www.spizuoco.it

SEZIONE TIPO SOLAIO rapp. 1:10

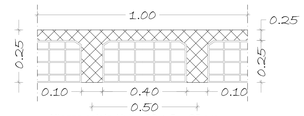

Altezza solaio (h) = 20 + 5 = 25 cm

CARPENTERIA PRIMO IMPALCATO rapp. 1:50

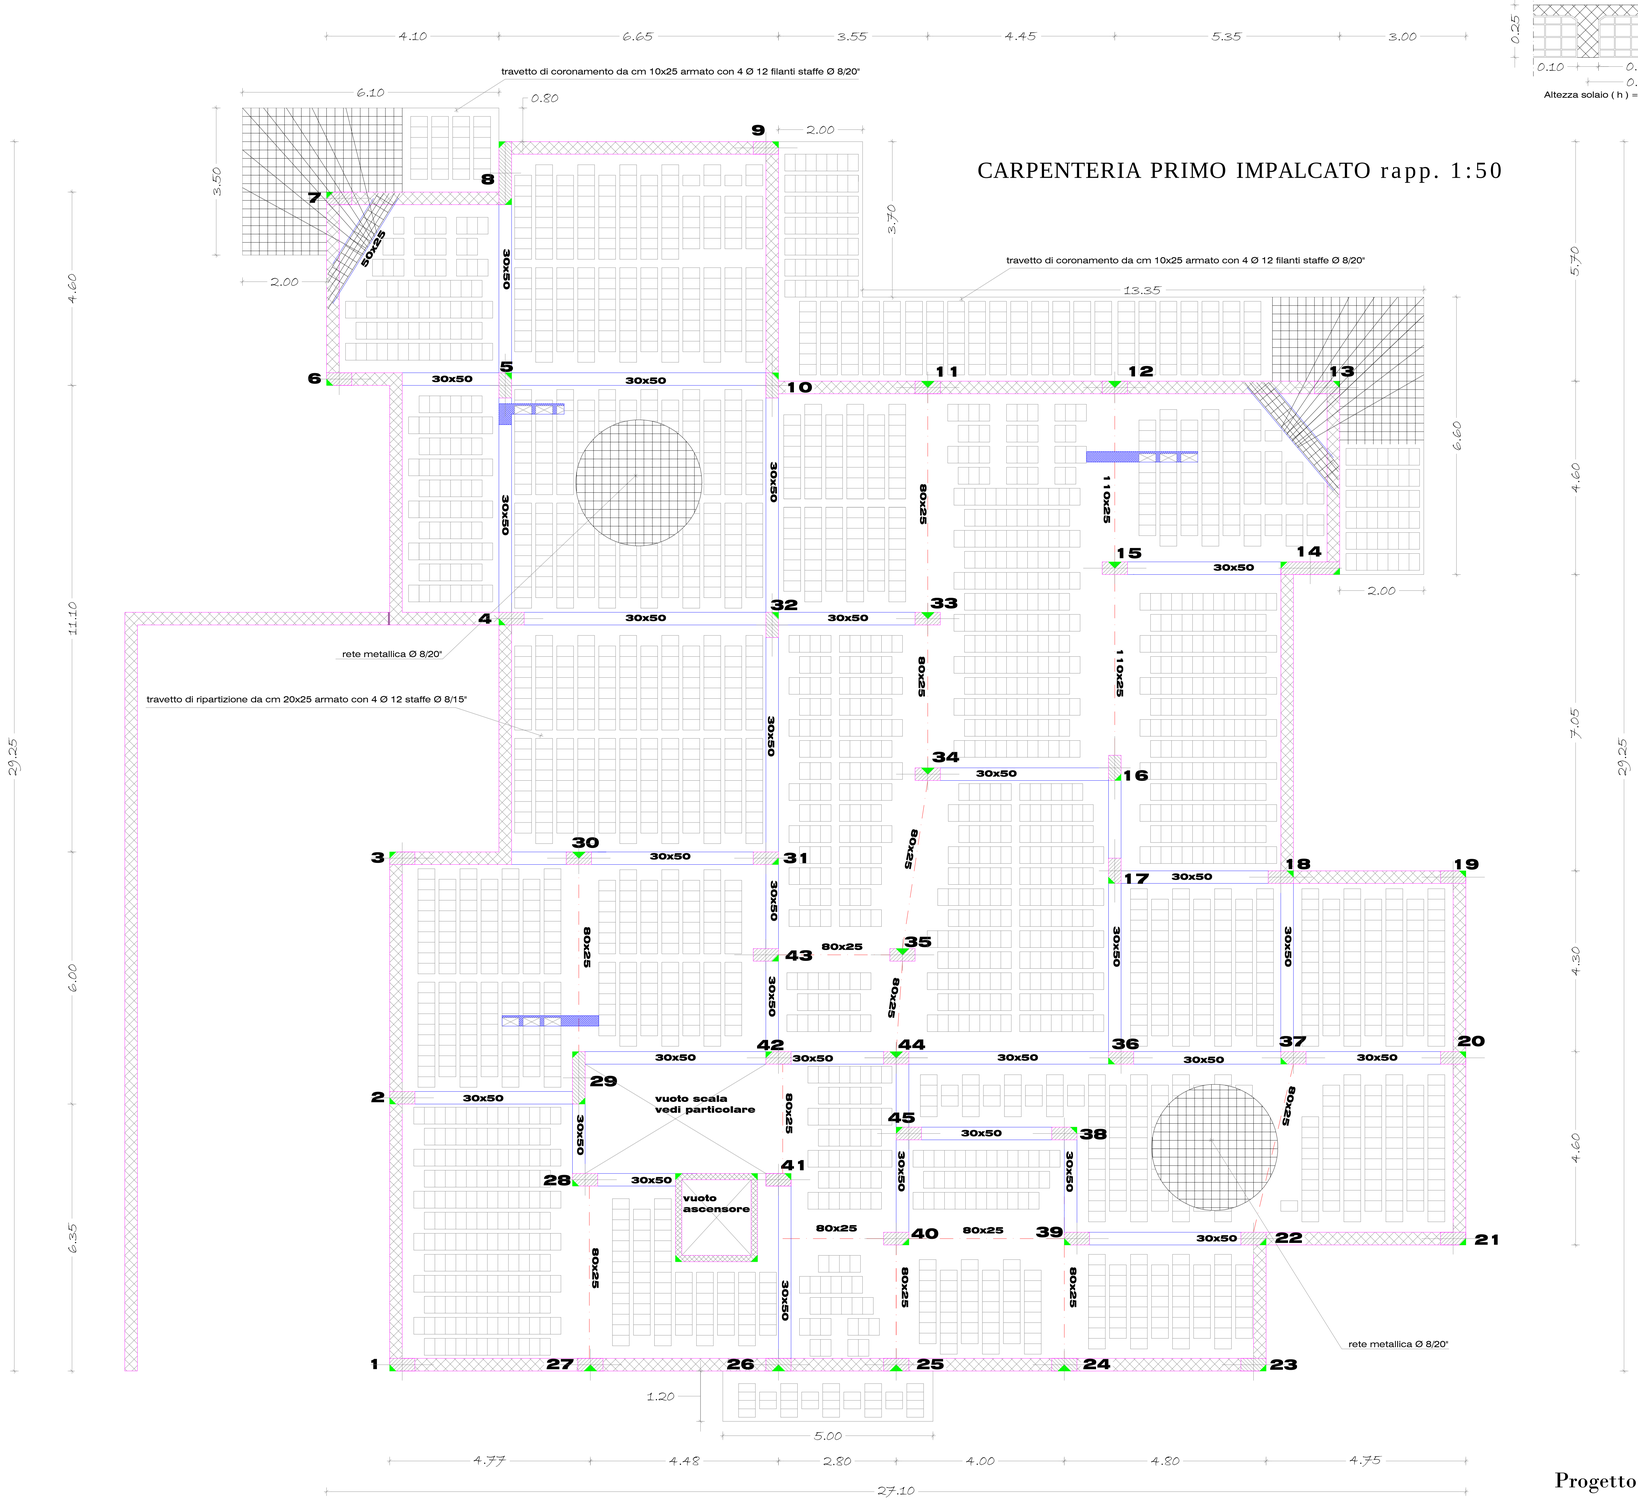

Progetto annuale integrato di Costruzioni e Tecnologia delle costruzioni.

Docente
Prof. ing. Angelo Spizuoco

L' Allievo
Rossi Pasquale