www.spizuoco.it

QUADRO D'UNIONE DELLE FALDE rapp. 1:50

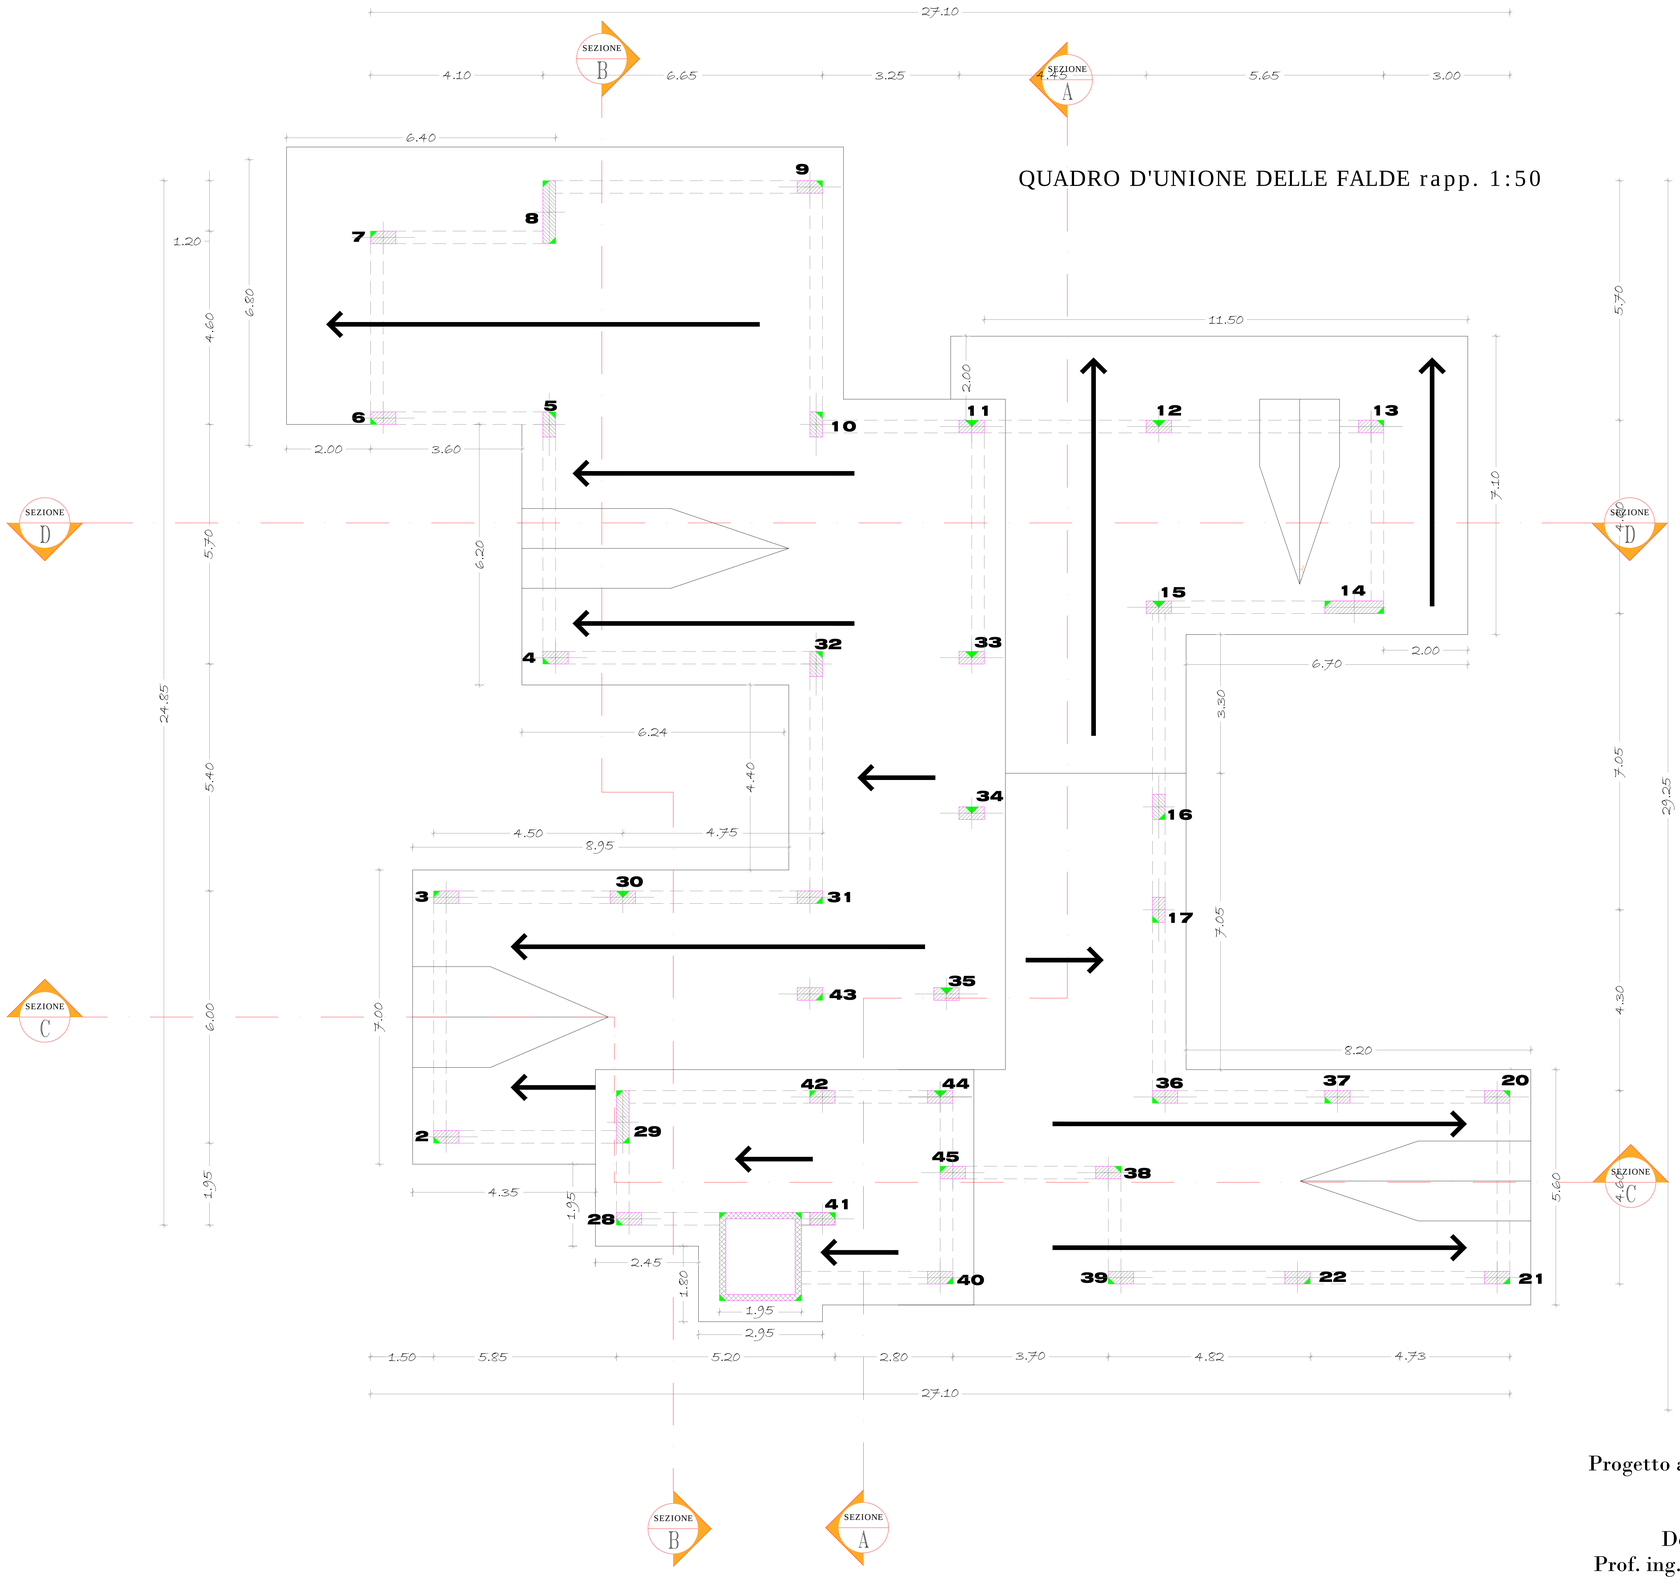

Progetto annuale integrato di Costruzioni e Tecnologia delle costruzioni.

Docente
Prof. ing. Angelo Spizuoco

L' Allievo
Rossi Pasquale