

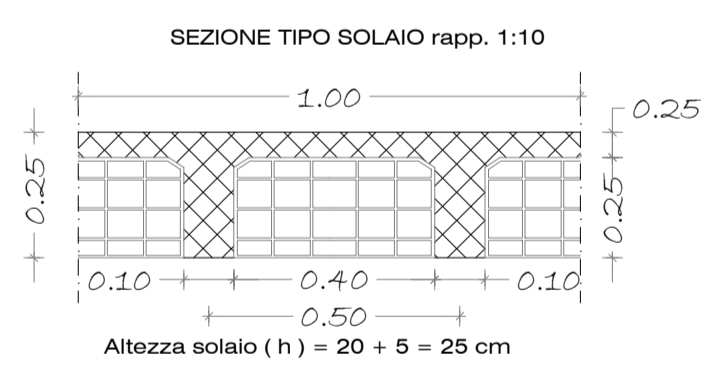



CARPENTERIA DI COPERTURA a quota + 12.10  
(torrino scala) rapp. 1:50

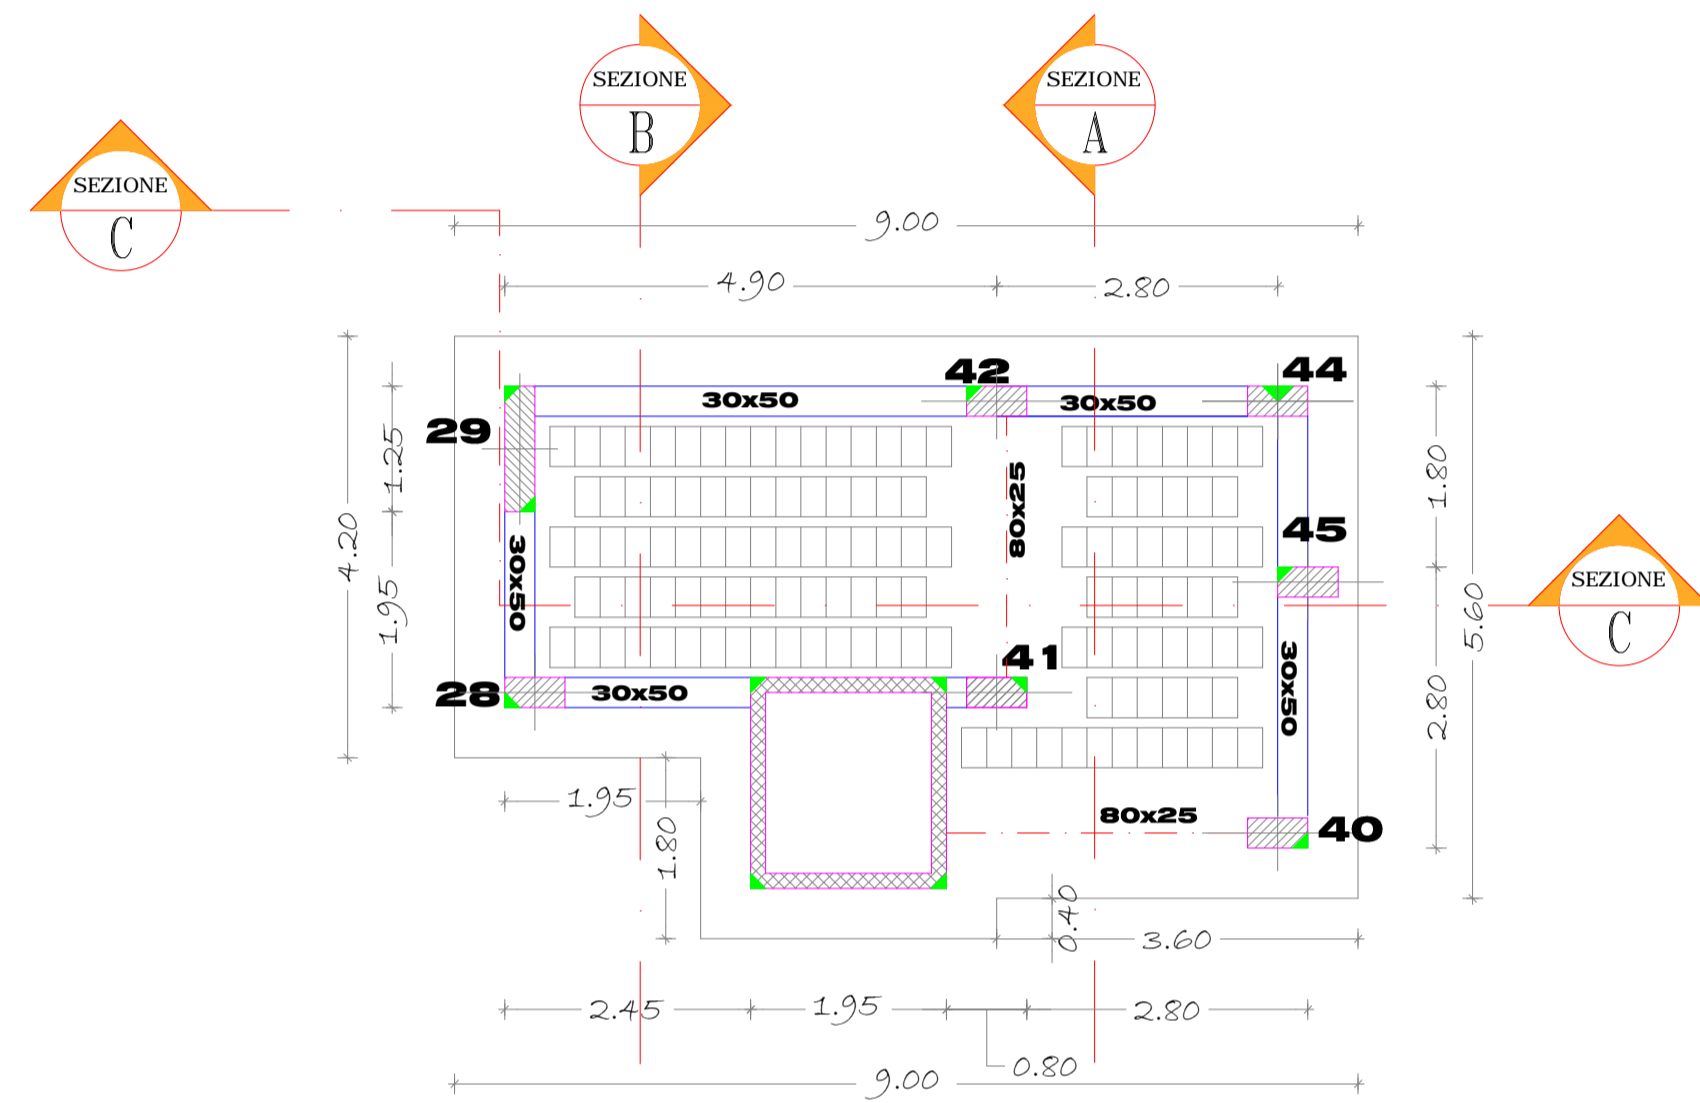


SEZIONE A-A

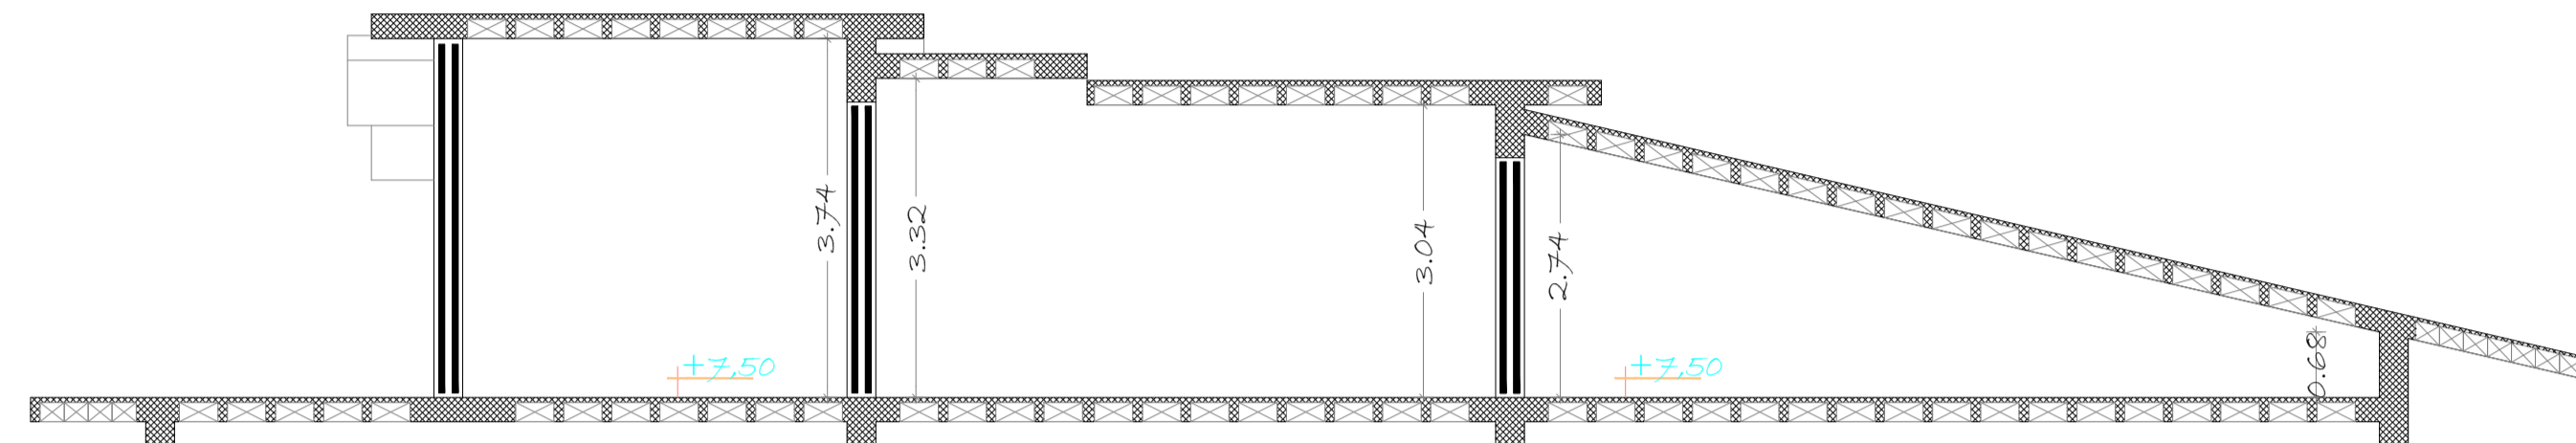


SEZIONE B-B

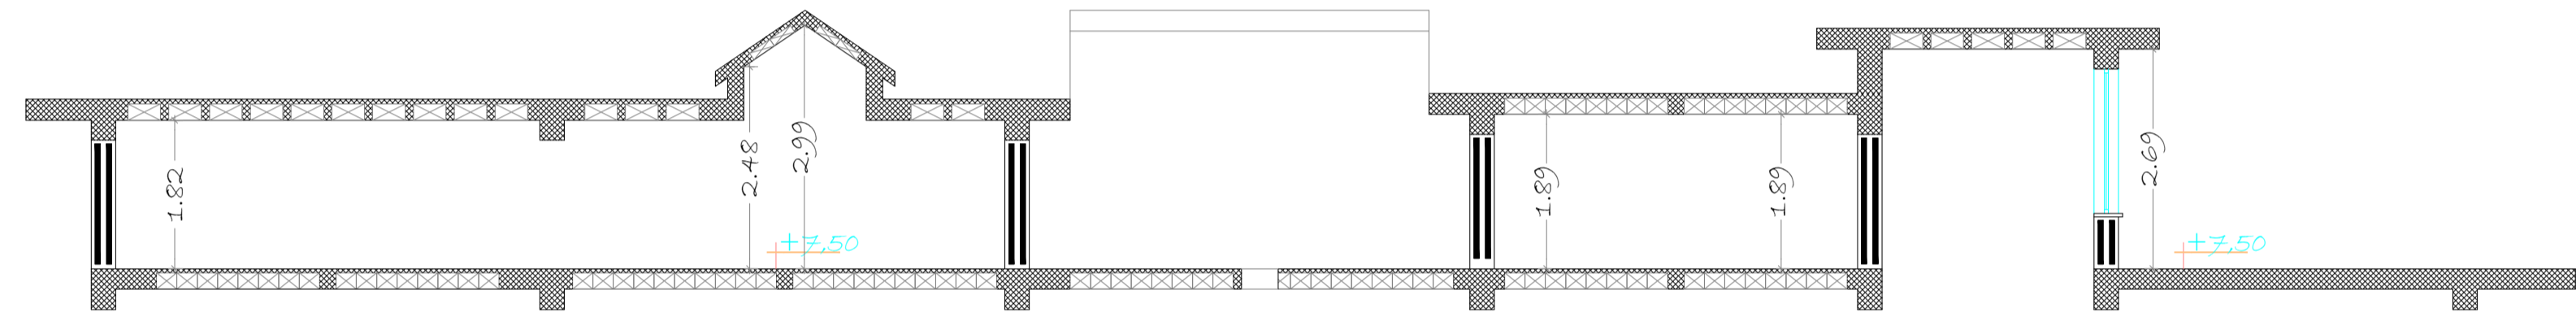

SEZIONE C-C

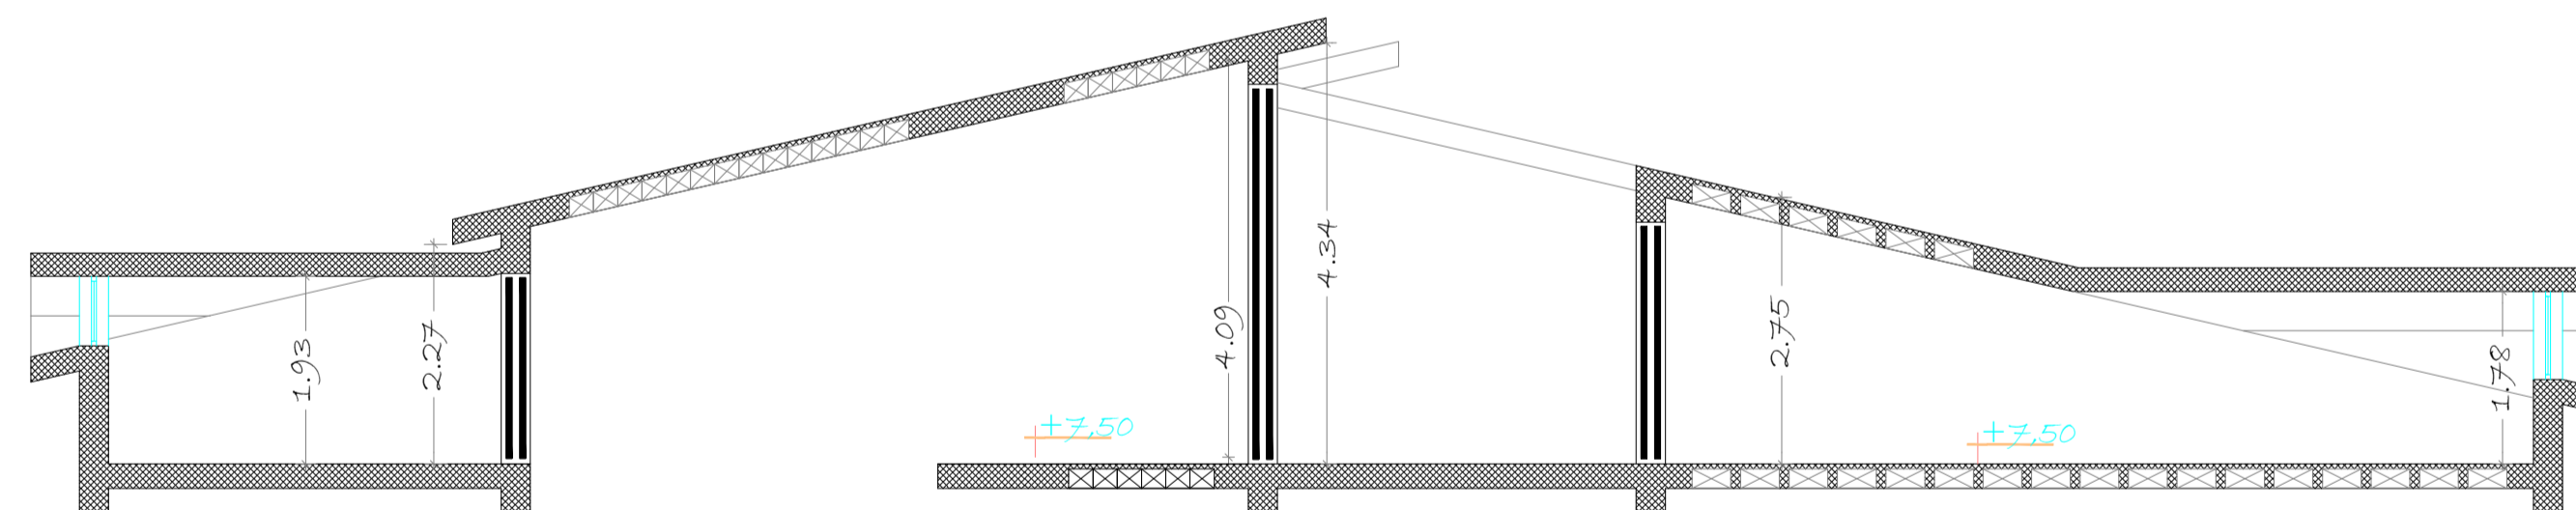

SEZIONE D-D

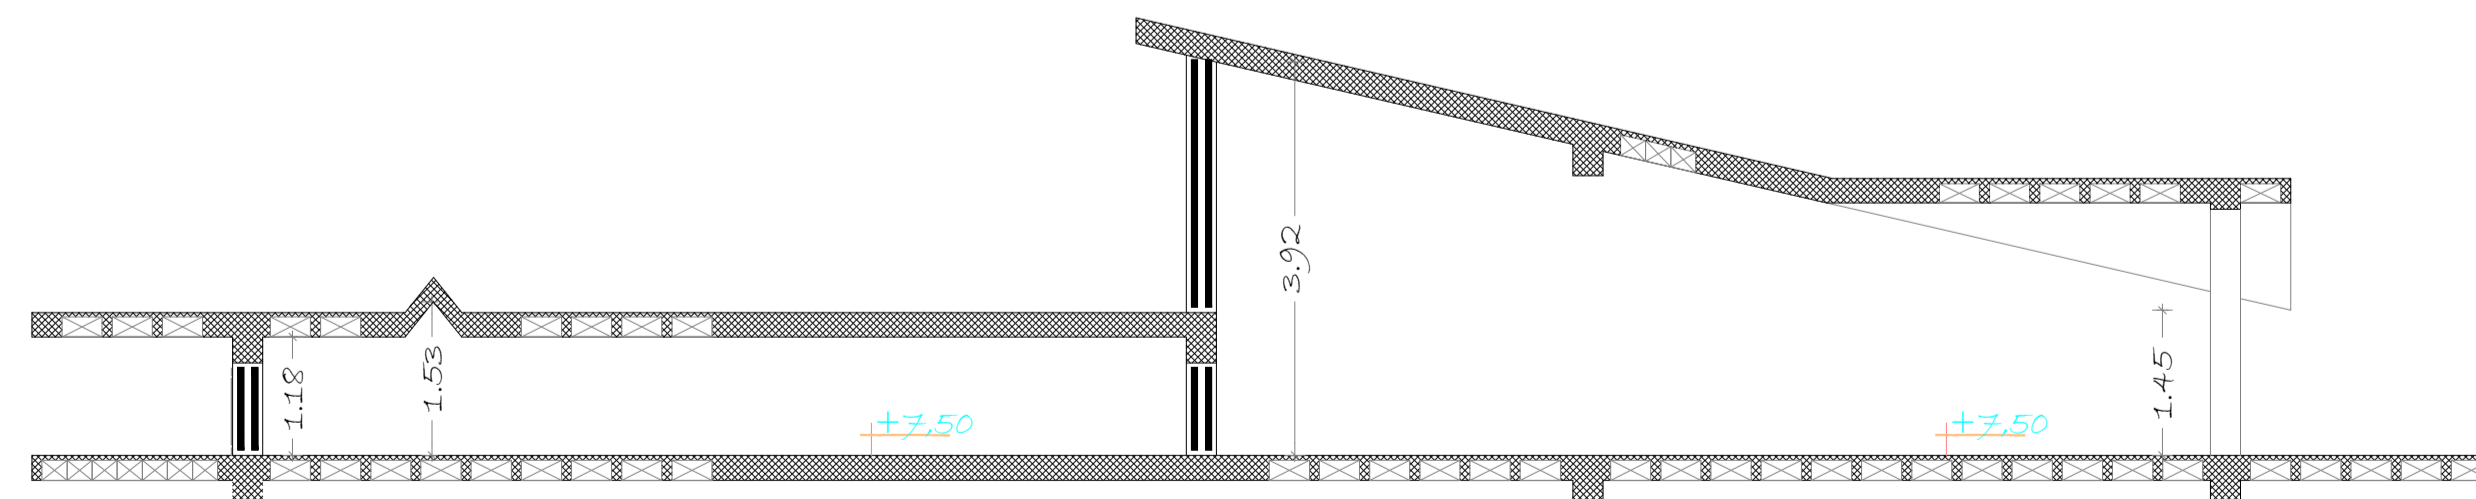

Progetto annuale integrato di Costruzioni e Tecnologia delle costruzioni.

Docente  
Prof. ing. Angelo Spizuoco

L' Allievo  
Rossi Pasquale