



PARTICOLARE DELLA RECINZIONE ESTERNA rapp. 1:25

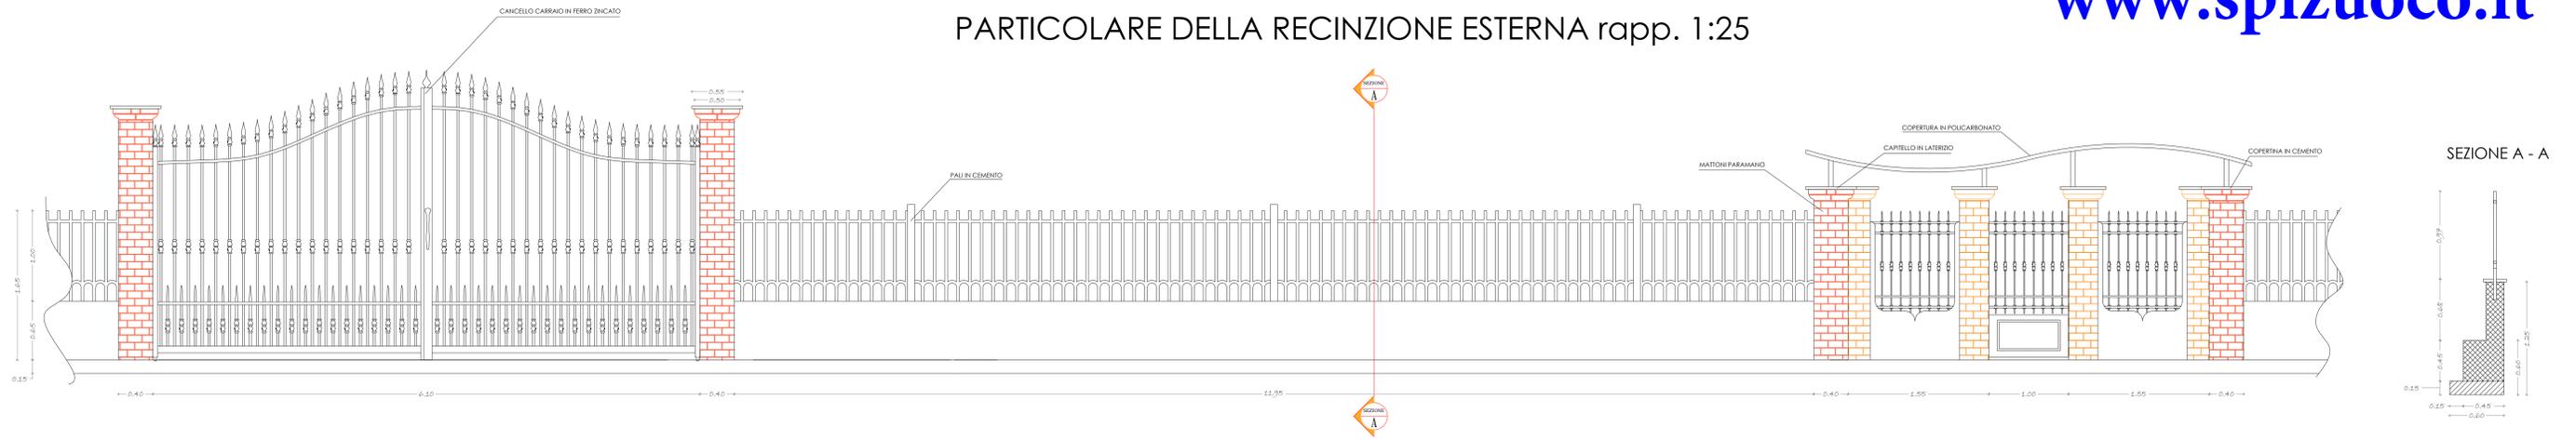


ABACO INFISSI DA ADOTTARE

sigla	dimensioni	tipologia	pianta	prospetto
P1	a rustico 104x216 cm a finto 90x210 cm	porta blindata di ingresso con apertura sinistra Isal Classic		
P2	a rustico 172x216.5 cm a finto 80x210 cm	porta scorrevole a scomparsa Scrigno Essential		
P3 - P4	a rustico 88x220 cm a finto 80x210 cm	porta in legno con apertura sinistra (P3) e destra (P4)		
F1	120x140 cm	finestra con telaio in legno douglas composta da due ante da 60 cm		
F5	180x240 cm	porta finestra con telaio in legno douglas composta da tre ante da 60 cm		
F3	60x140 cm	finestra con telaio in legno douglas composta da una anta da 60 cm		
F4	180x140 cm	finestra con telaio in legno douglas composta da tre ante da 60 cm		
P5	210x215 cm	sistema di due pannelli scorrevoli Milo con profilo in alluminio		
P2	80x240 cm	porta finestra con telaio in legno douglas composta da una anta da 80 cm		

PARTICOLARE ISOLAMENTO TERMOACUSTICO (TAMPONATURE PERIMETRALI) rapporto 1:10

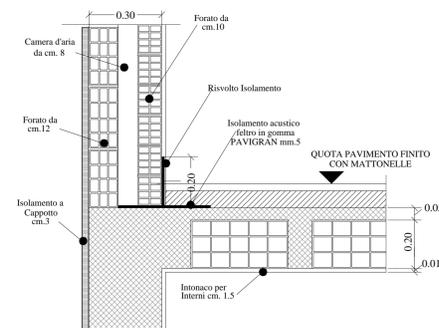

PARTICOLARE ASSONOMETRIA ISOLAMENTO DEI SOLAI rapp. 1:10

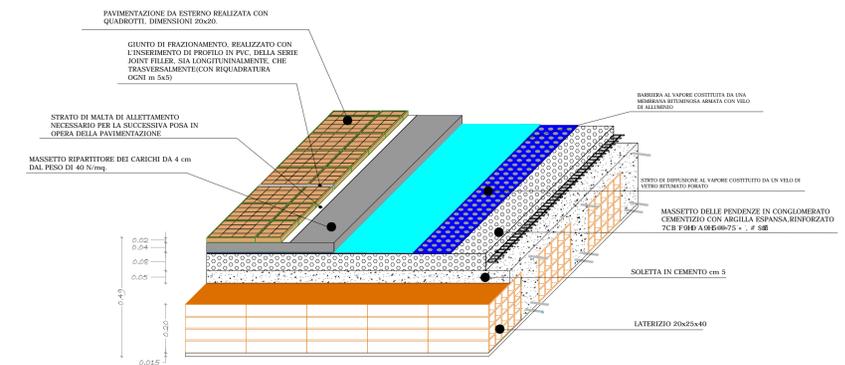

Progetto annuale integrato di Costruzioni e Tecnologia delle costruzioni.

Docente
Prof. ing. Angelo Spizuoco

L' Allievo
Rossi Pasquale