


PIANTA PIANO PRIMO rapp. 1:100

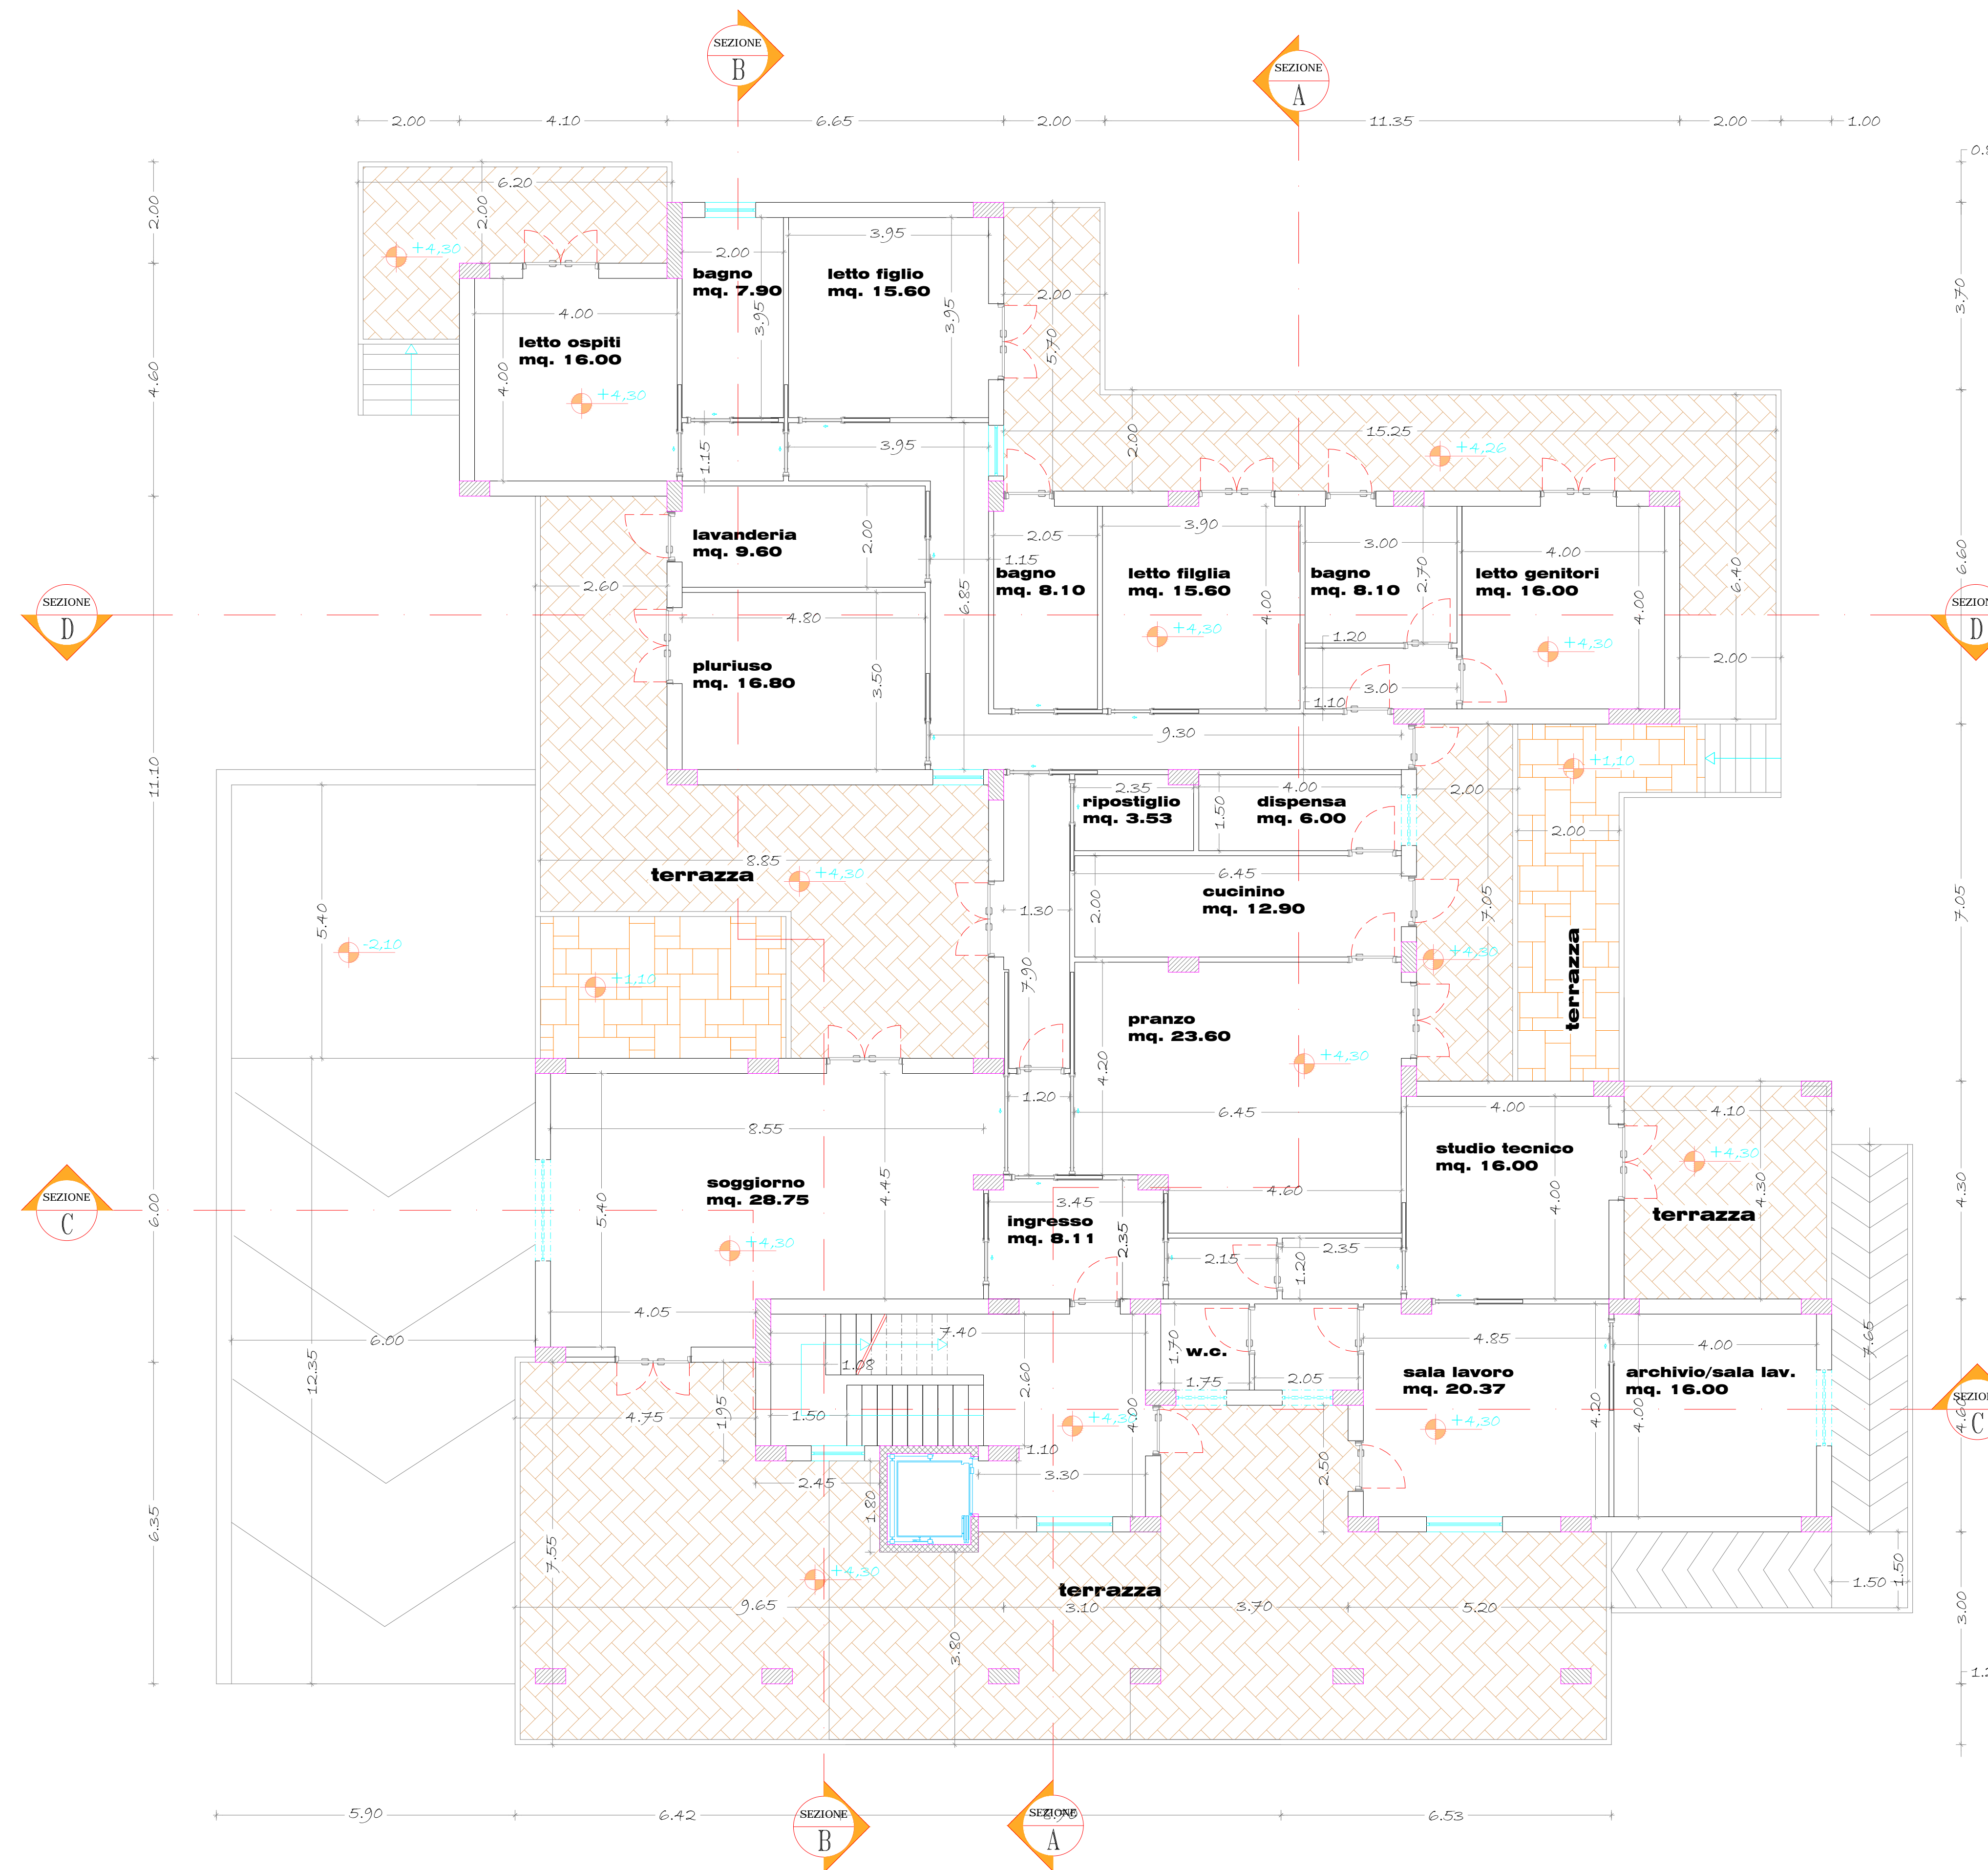

Progetto annuale integrato di Costruzioni e Tecnologia delle costruzioni.

Docente
Prof. ing. Angelo Spizuoco

L' Allievo
Rossi Pasquale