


CALCOLO SFALSAMENTO DELLA SCALA CON RAMPE AL FINITO rapp. 1:5

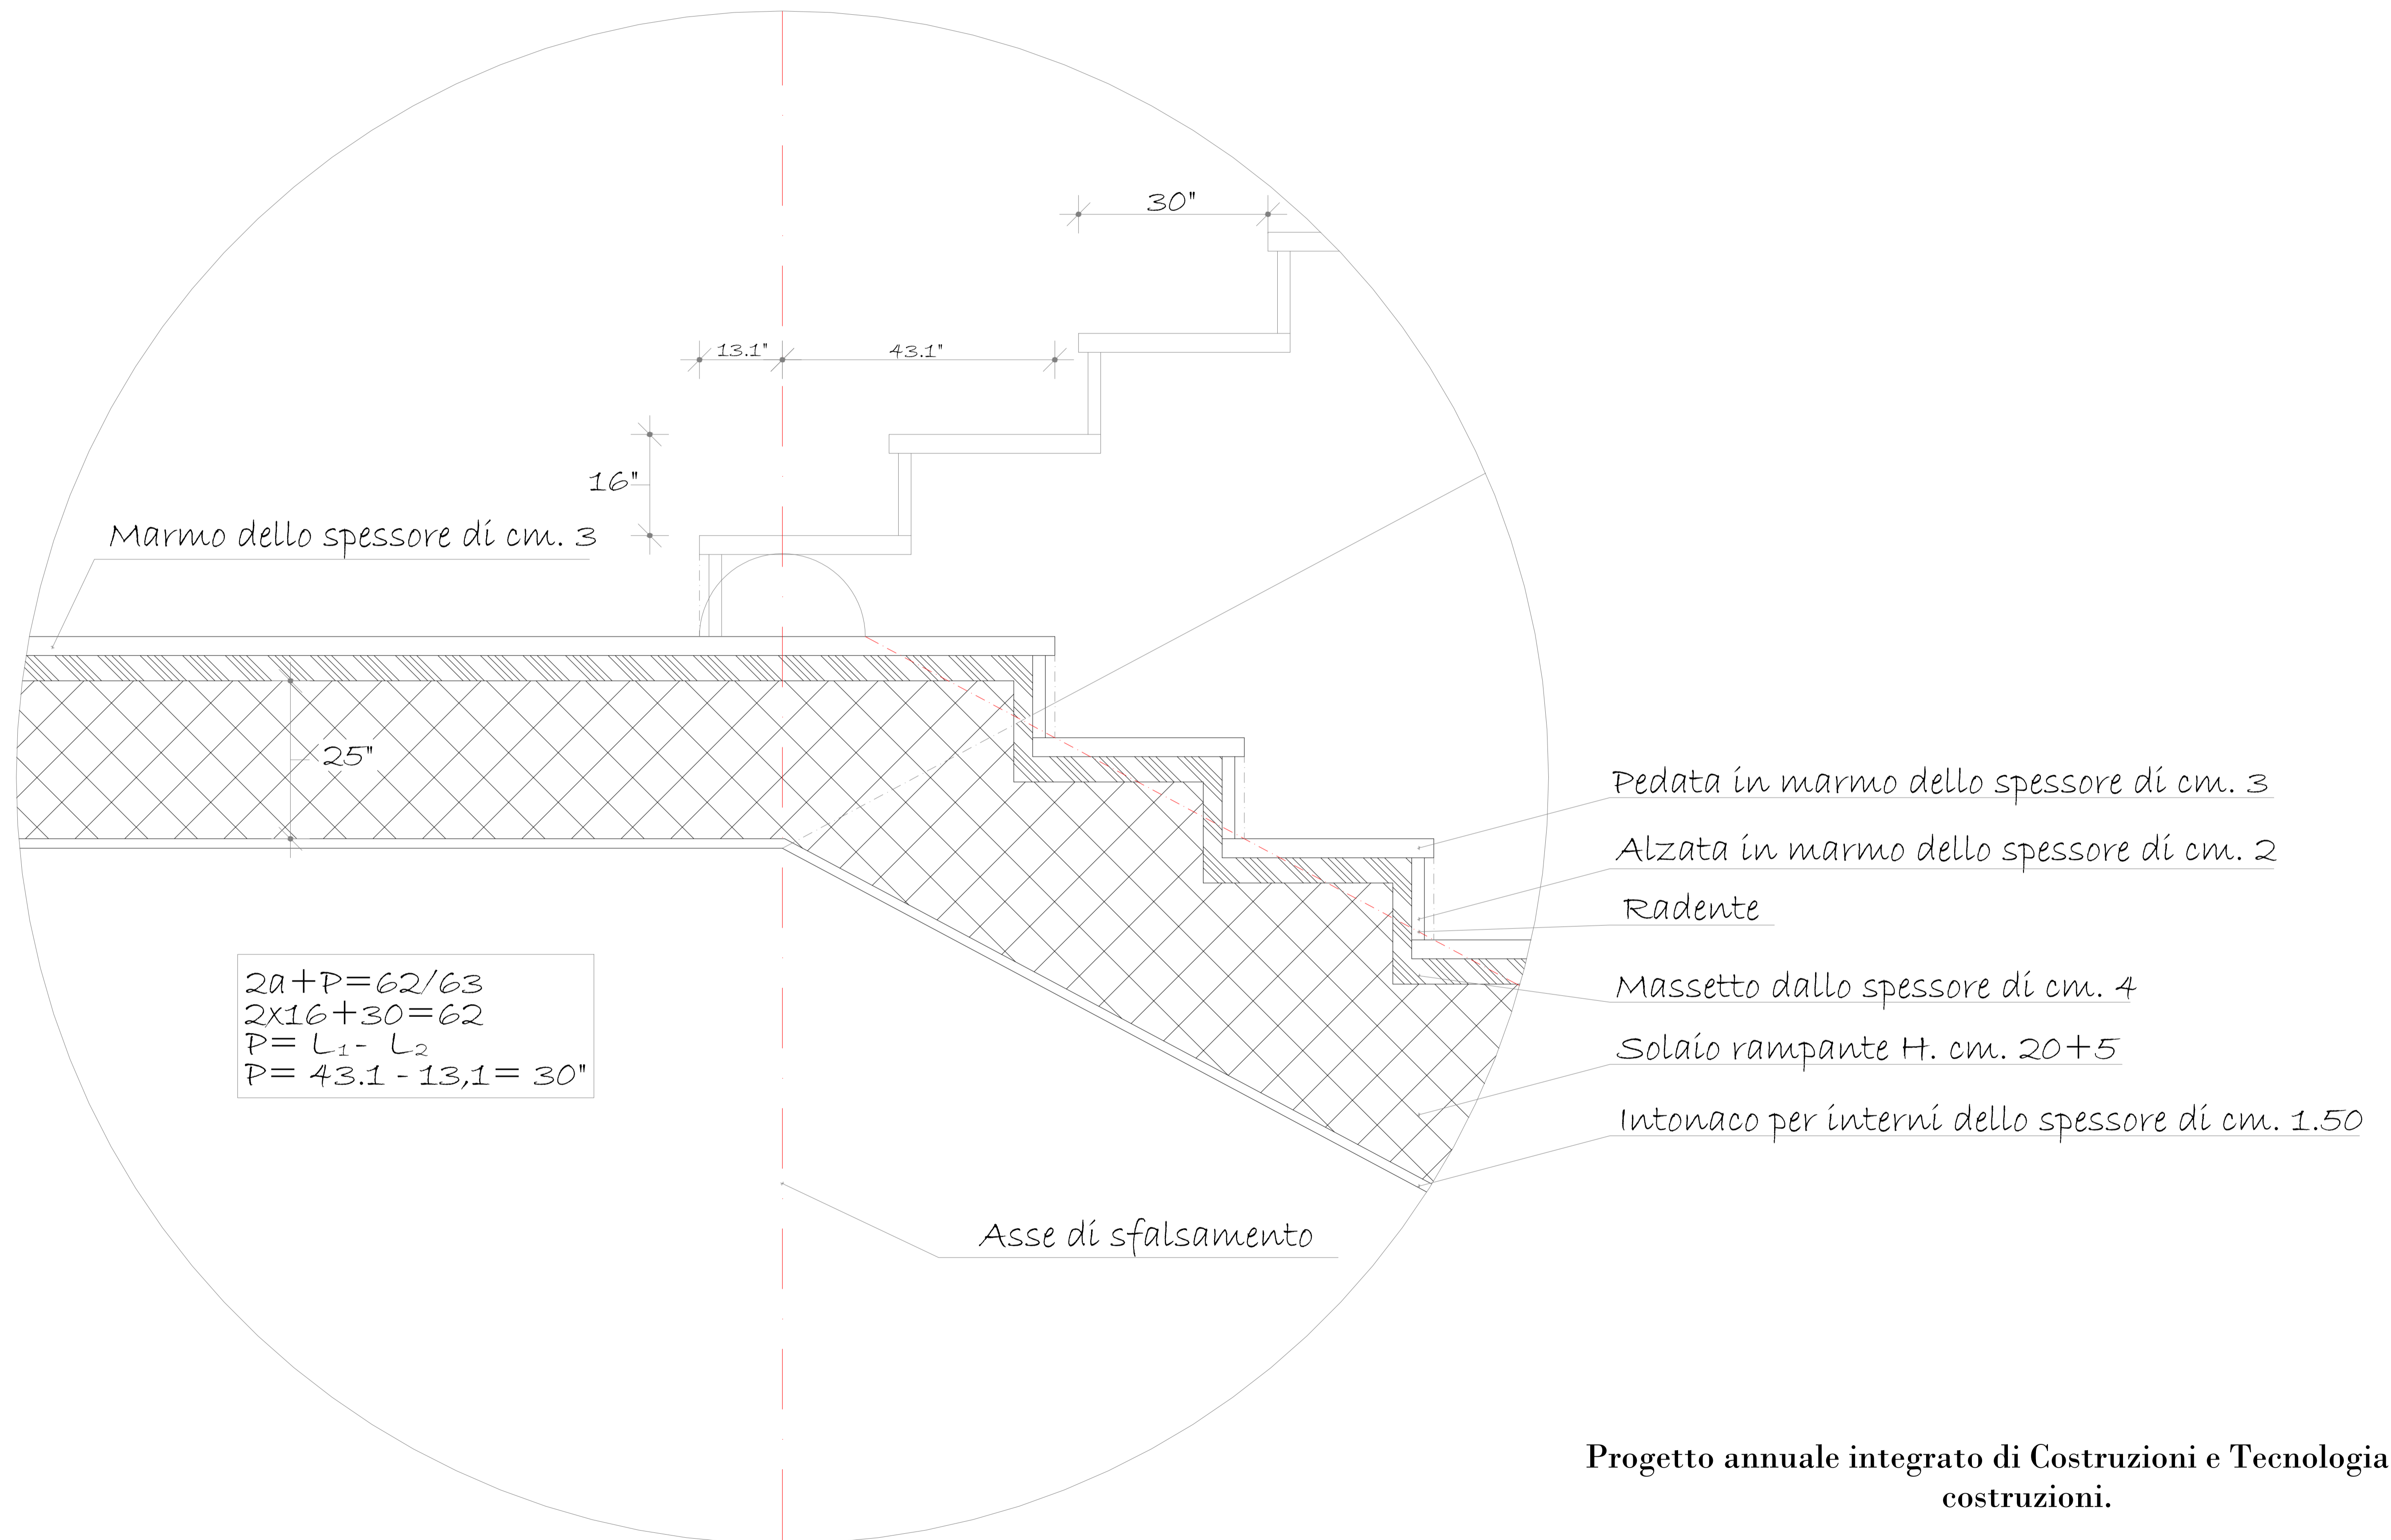

Progetto annuale integrato di Costruzioni e Tecnologia delle costruzioni.

Docente
Prof. ing. Angelo Spizuoco

L' Allievo
Rossi Pasquale