



SEZIONE A-A rapp. 1:100

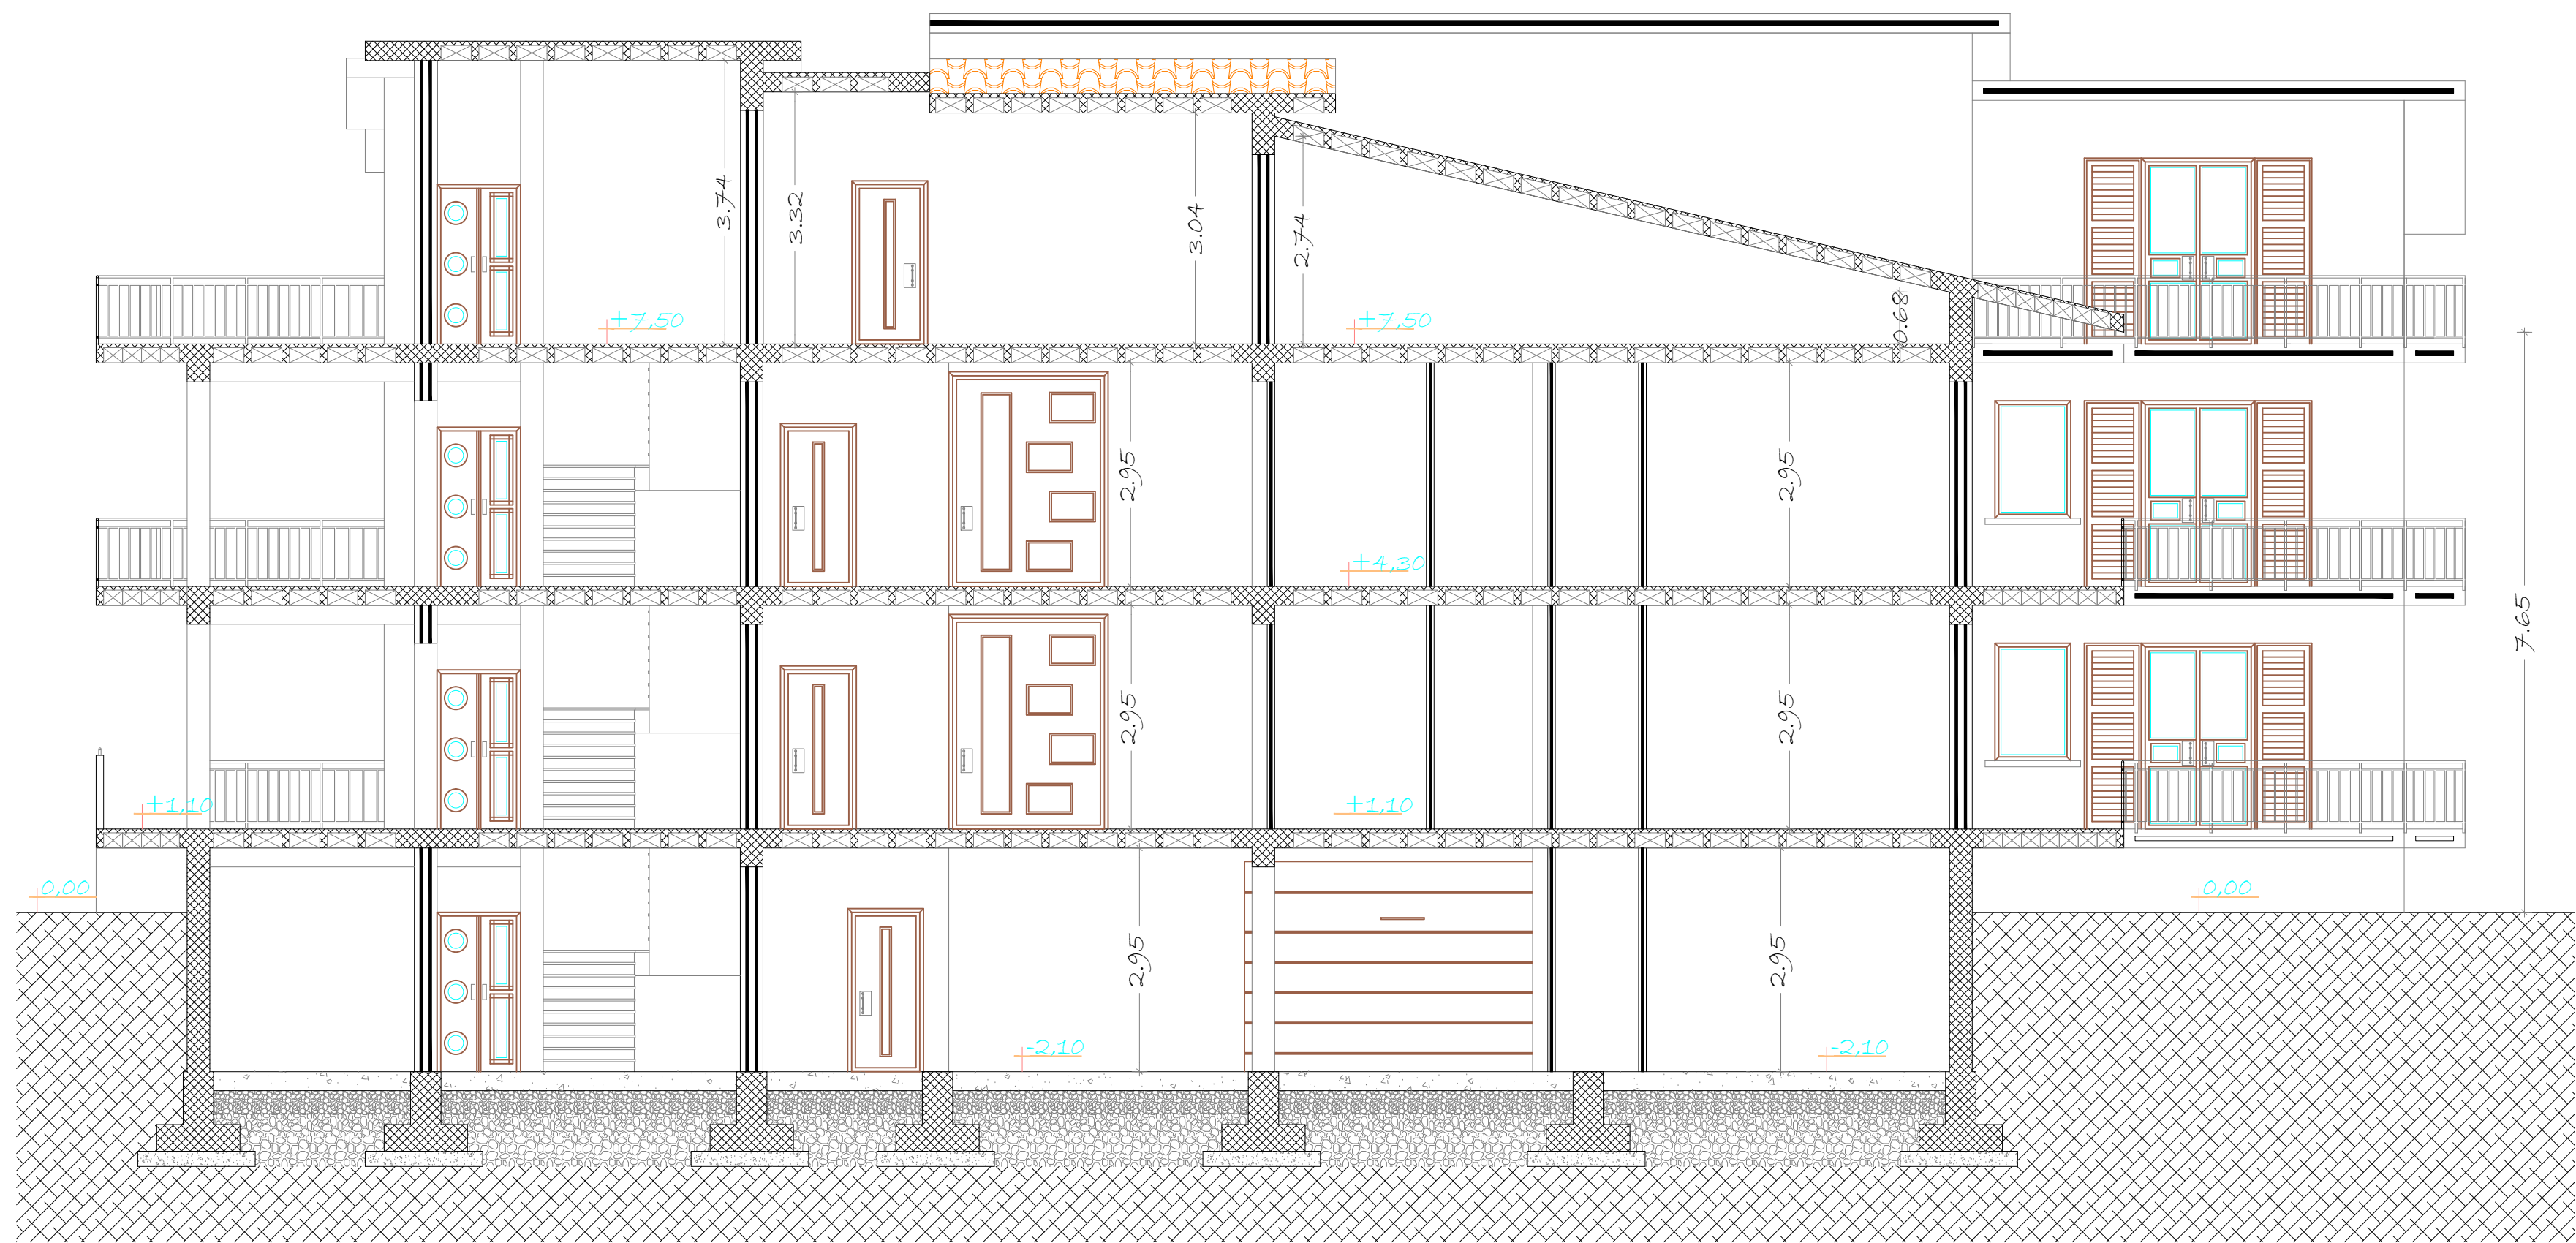


SEZIONE B-B rapp. 1:100



SEZIONE C-C rapp. 1:100

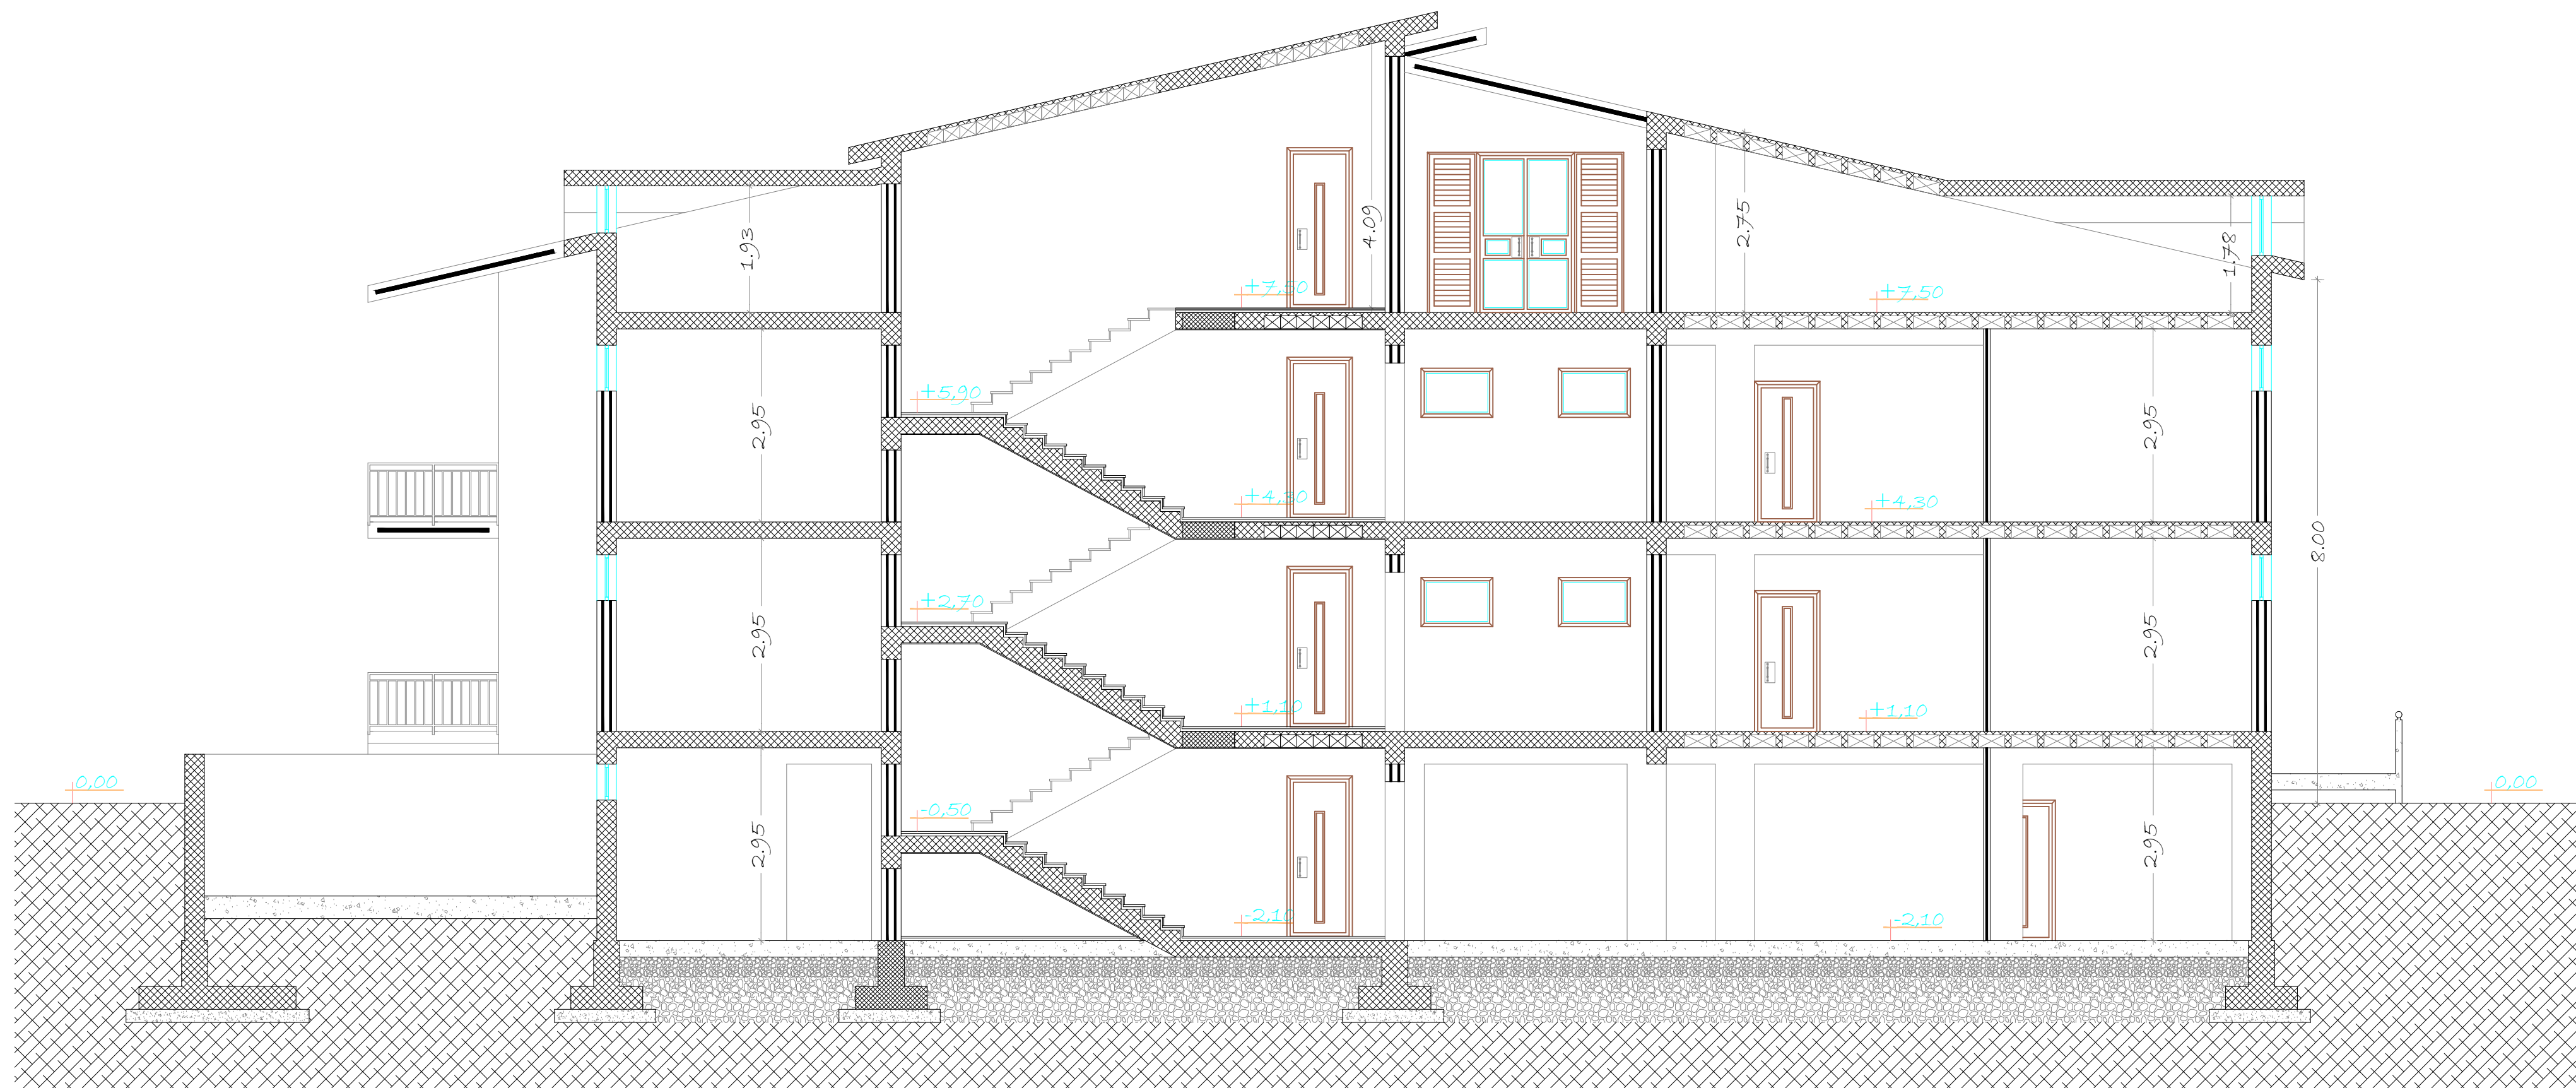

SEZIONE D-D rapp. 1:100

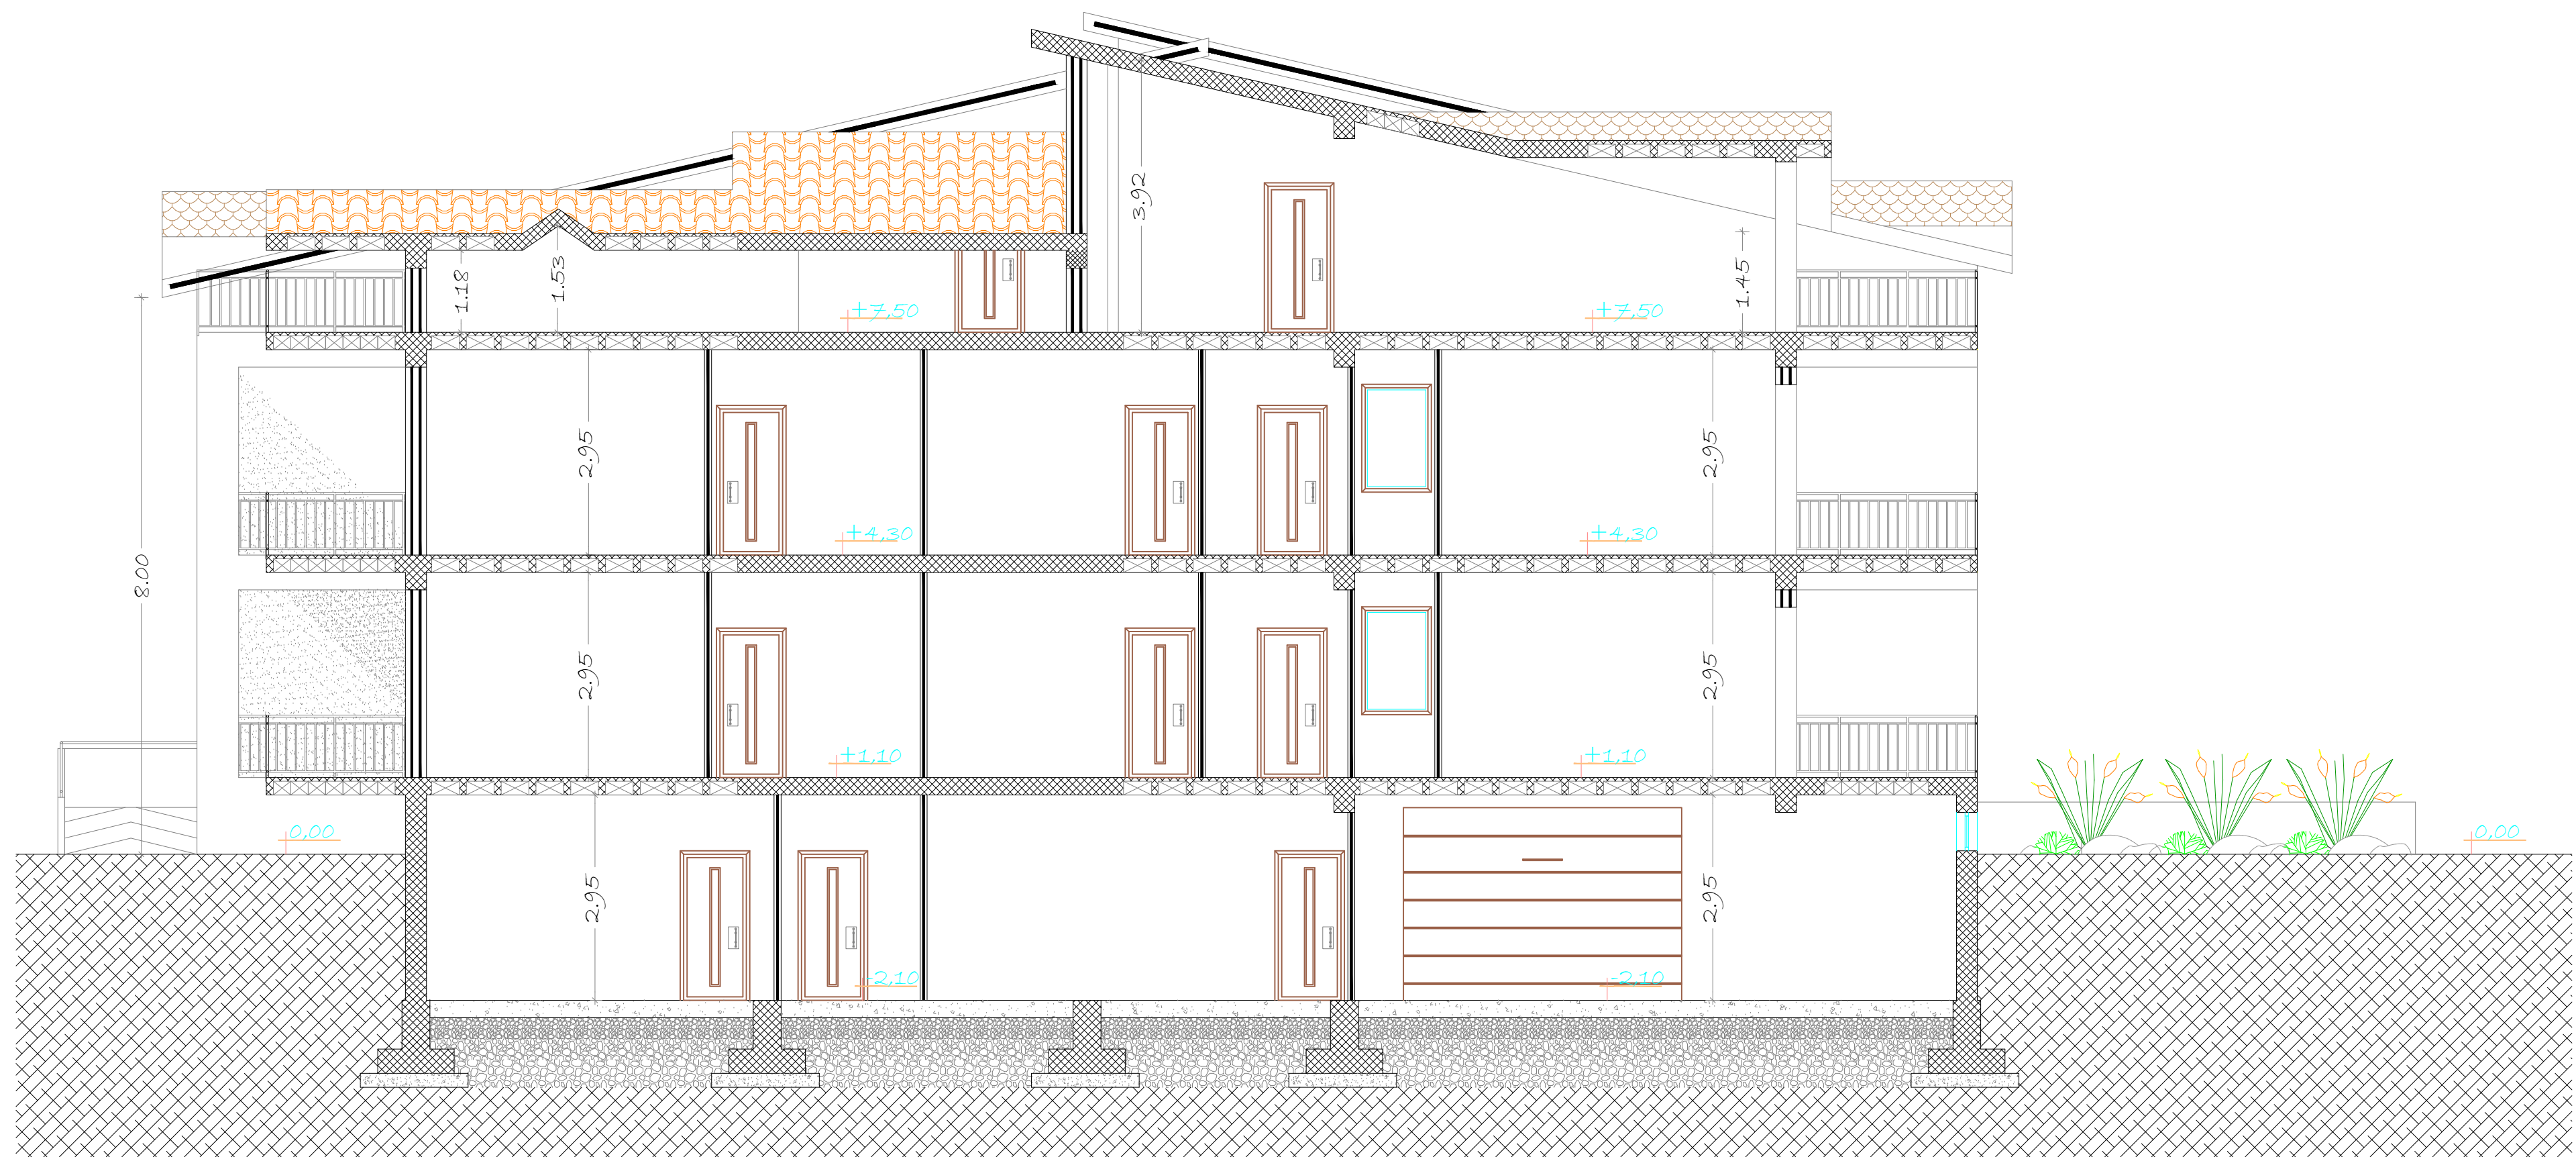

Progetto annuale integrato di Costruzioni e Tecnologia delle costruzioni.

Docente  
Prof. ing. Angelo Spizuoco

L' Allievo  
Rossi Pasquale